


Fastigheten Berga 1:2 ägs av Peter och Klas med 1/2 vardera.
Peter och Klas vill klyva fastigheten Berga 1:2 i två delar. Efter klyvningen kommer Peter ensam äga fastigheten Berga 1:3 och Klas kommer ensam äga fastigheten Berga 1:4.

Ny gräns dras mellan de nya fastigheterna Berga 1:3 och Berga 1:4.
Fastigheten Berga 1:2 avregistreras.

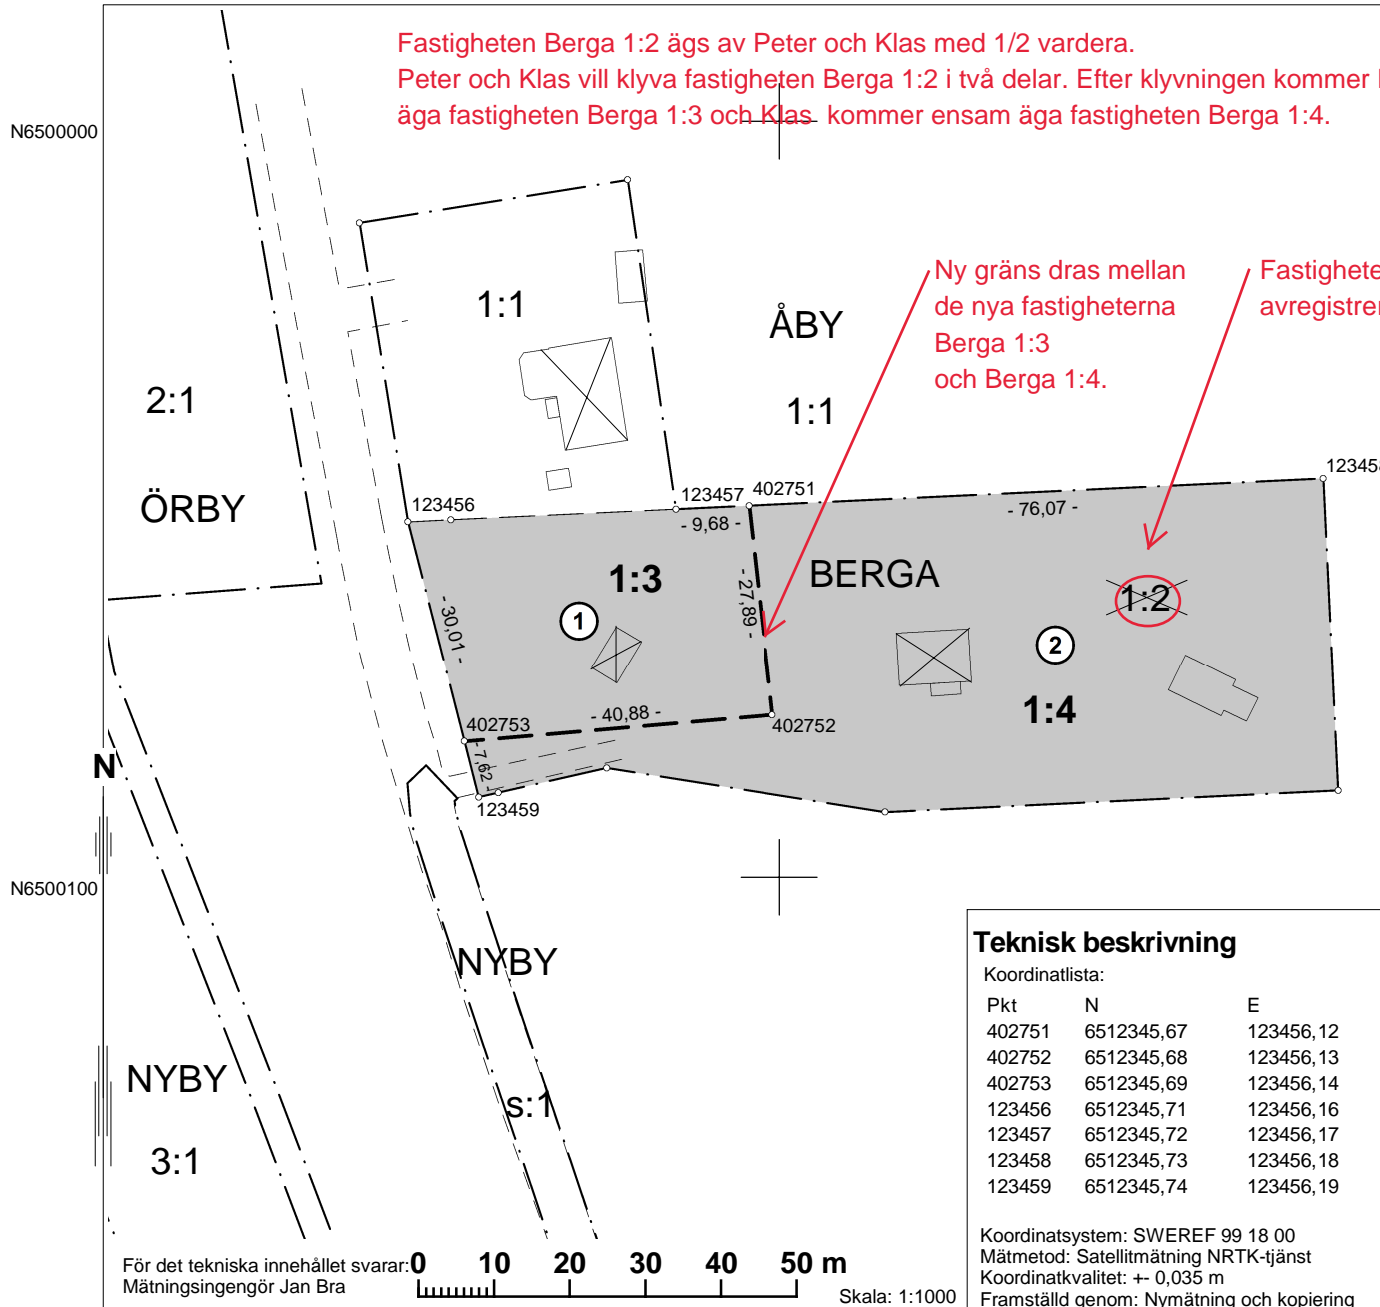

Teckenförklaring

- ① Figur
- 41,24 - Fasadmått
- 1:2 / 3 Fastighetsbeteckning, gällande
- 1:2 / 3 Fastighetsbeteckning, blivande
- Gränspunkt
- - - Traktgräns, gällande
- — Fastighetsgräns, gällande
- — Fastighetsgräns, blivande
- HAGA** Traktnamn
- Byggnad
- - - Vägkant

Nybildade fastigheter:
Fig 1 = Berga 1:3
Fig 2 = Berga 1:4

Ny gräns: 402751-402752-402753.

Beskrivning, se aktbilaga BE1.
Kartan innehåller detaljer med olika kvalitet.
Rättigheter och samfälligheter kan vara ofullständigt redovisade.

Förrättningskarta

2020 januari

Klyvning av Berga 1:2

Aktbilaga: **KA1**
Ärendenummer: ABxxxxxx
Orig. format: A4L

Kommun: Södertälje
Län: Stockholm

Anna Test
Förrättningslantmätare

Teknisk beskrivning

Koordinatlista:

Pkt	N	E	Markering
402751	6512345,67	123456,12	Rör i mark, ny
402752	6512345,68	123456,13	Rör i sten, ny
402753	6512345,69	123456,14	Rör i mark, ny
123456	6512345,71	123456,16	Rör i mark
123457	6512345,72	123456,17	Rör i mark
123458	6512345,73	123456,18	Rör i berg
123459	6512345,74	123456,19	Rör i mark

Koordinatsystem: SWEREF 99 18 00
Mätmetod: Satellitmätning NRTK-tjänst
Koordinatkvalitet: ± 0,035 m
Framställd genom: Nymätning och kopiering

För det tekniska innehållet svarar: 0 10 20 30 40 50 m
Mätningensingör Jan Bra

Skala: 1:1000