



SLUSSHOLMEN 250407
 UTREDNING UTEMILJÖER VID HASSES LADA
 SEKTION OCH ELEVATION, SKALA 1:100
Nyréns Arkitektkontor

SKALA 1:100



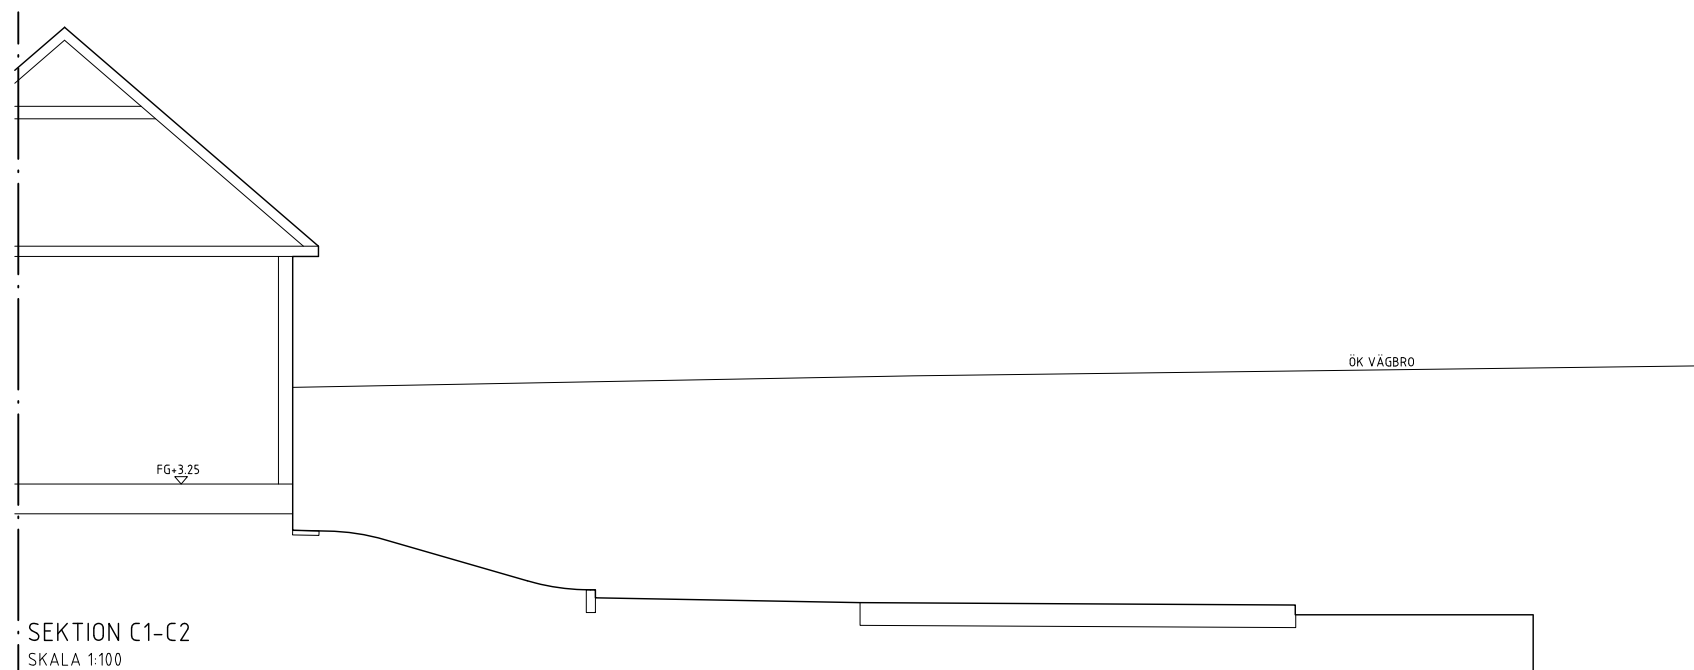

SEKTION C1-C2
SKALA 1:100

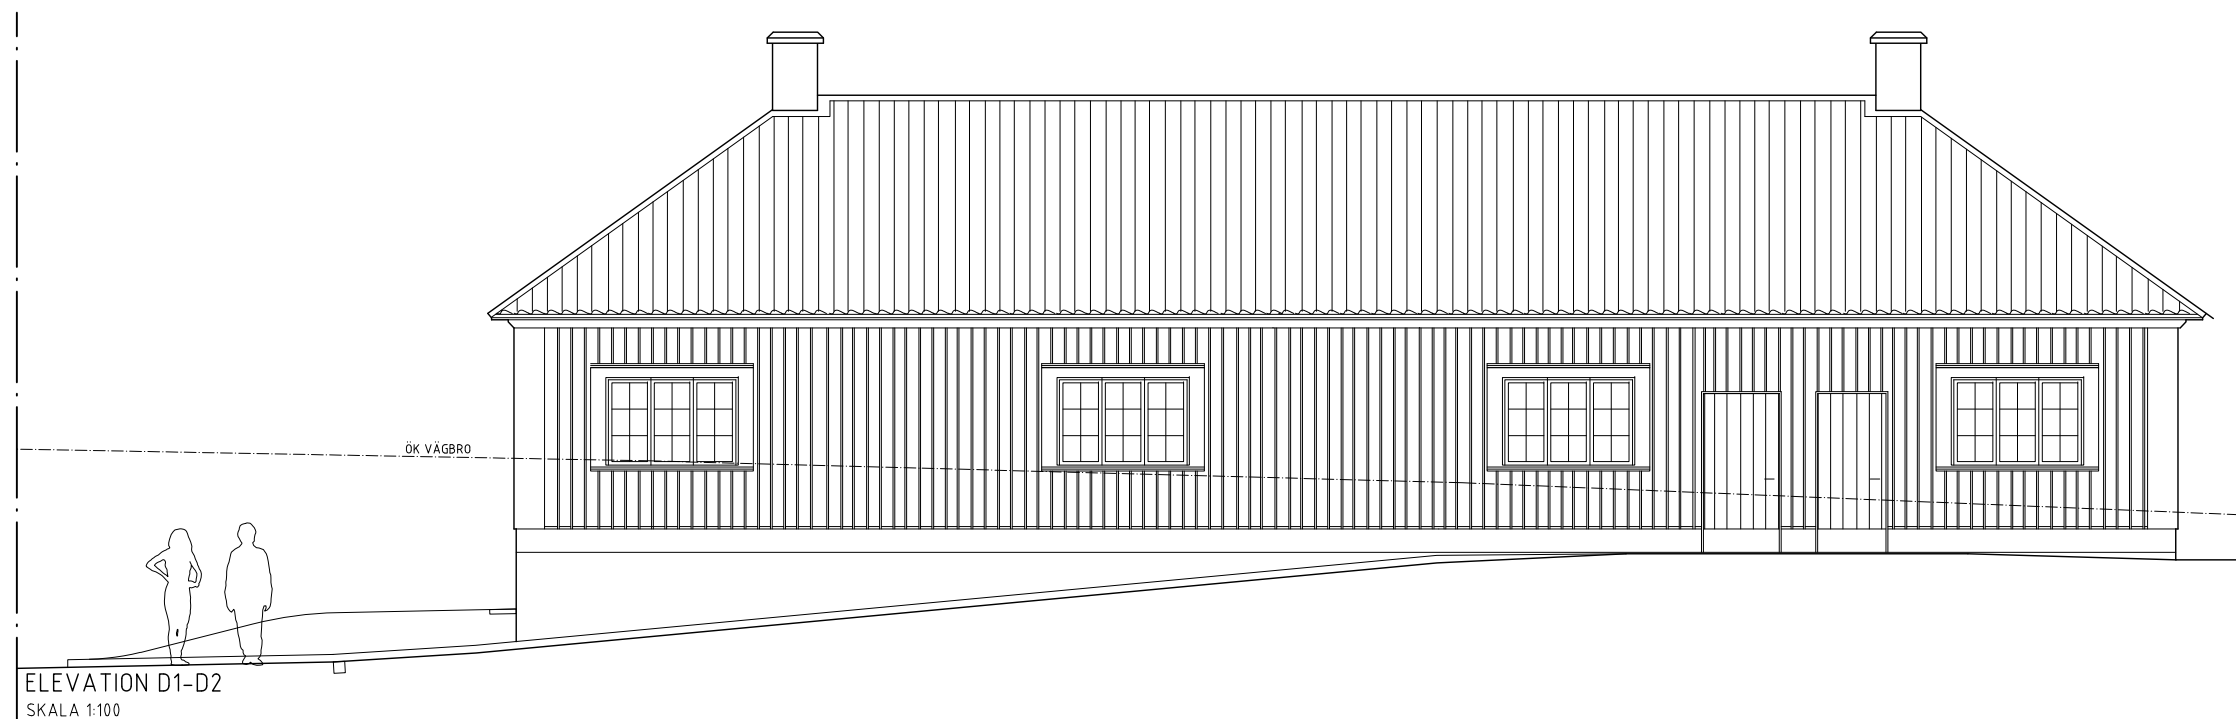


ELEVATION D1-D2
SKALA 1:100

SLUSSHOLMEN 250407
UTREDNING UTEMILJÖER VID HASSES LADA
SEKTION OCH ELEVATION, SKALA 1:100


Nyréns Arkitektkontor

SKALA 1:100




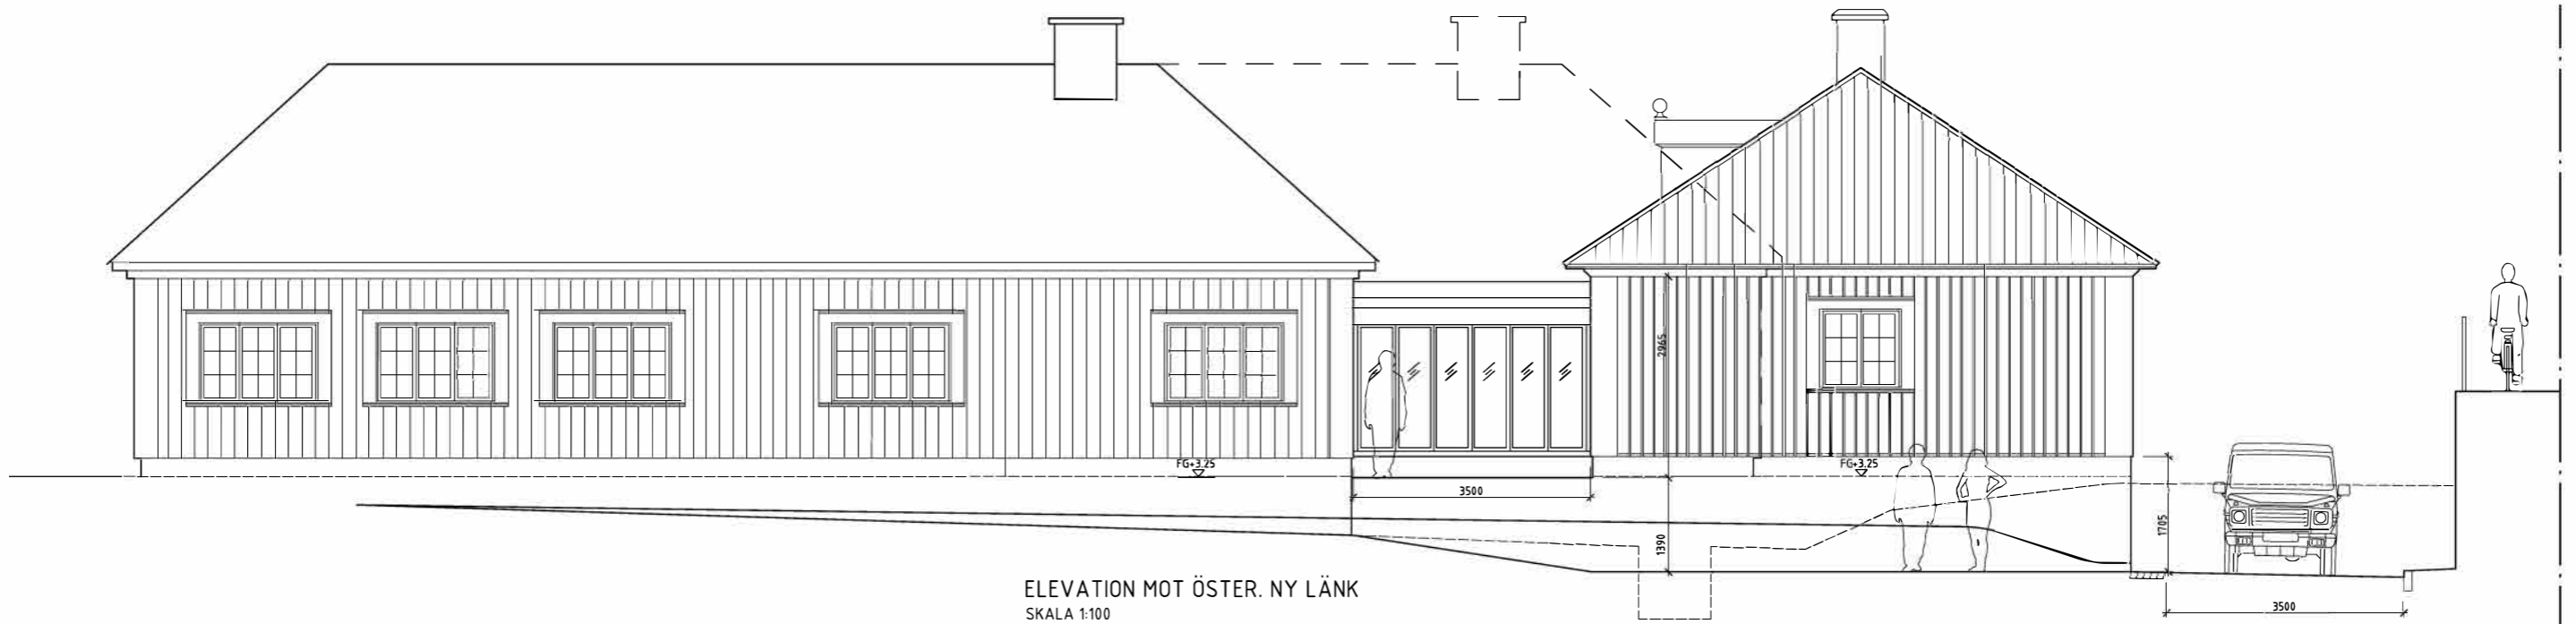

ELEVATION MOT ÖSTER. NY LÄNK
SKALA 1:100

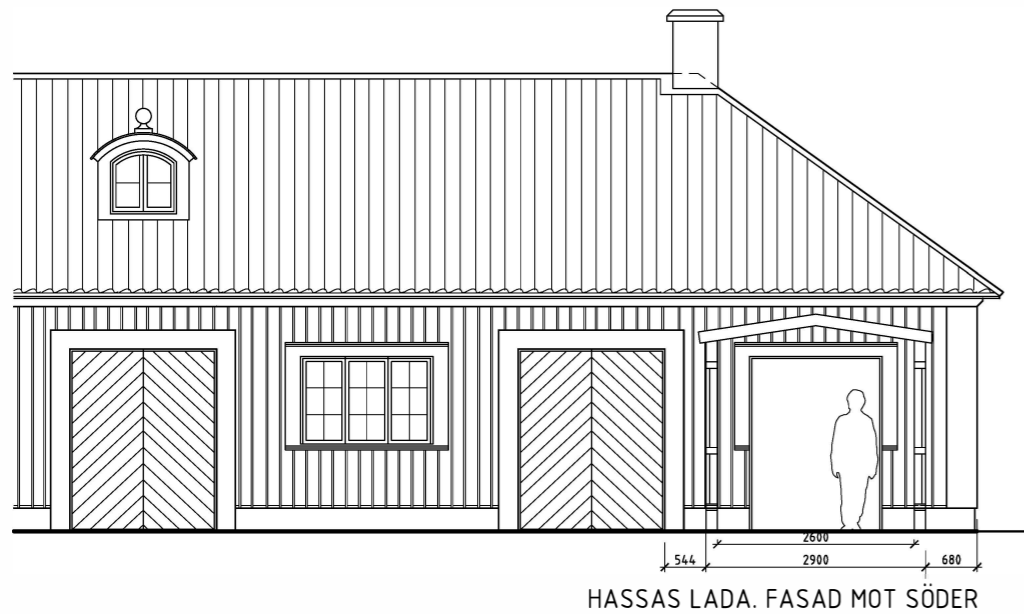

HASSAS LADA. FASAD MOT SÖDER

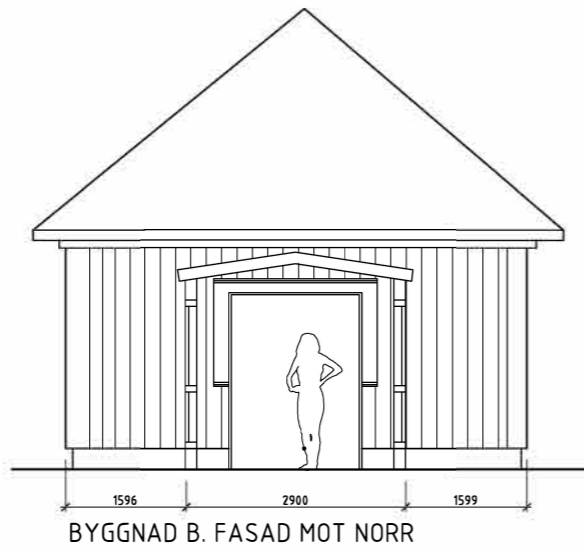

BYGGNAD B. FASAD MOT NORR

