

Kulle planeras schaktas bort

- Beteckningar**
- Planområde
  - Sjöfartsverkets mark
- Befintligt system**
- Spillvattenledning
  - Dagvattenledning
  - Vattenledning
  - ➔ Flödesväg ytavrinning
  - Dagvattenbrunn

BET	ANT	ÄNDRINGEN AVSER	DATUM	SIGN
-----	-----	-----------------	-------	------

GRANSKNINGSHANDLING


**Telge**

**Norconsult**  
 Norconsult AB  
 Hanfverkargatan 5  
 112 21 Stockholm  
 Tfn: +46 8 462 64 30  
 www.norconsult.se

LUPPROJ NR	RTAD / KONSTRUERAD AV	HANDLÄGGARE
1080660	Y. E	Y. E
DATUM	ANSVARIG	
20230908	J. S	

SLUSSHOLMEN  
 DAGVATTENUTREDNING  
 BILAGA 1. BEFINTLIG DAGVATTENHANTERING

SKALA	NUMER	BET
A1: 1:1000 A3: 1:2000	BILAGA 1	1

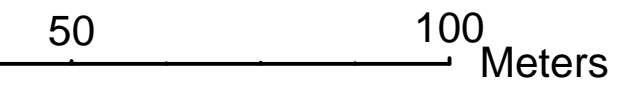

Skala: 1:1000 (A1), 1:2000 (A3). Projektnamn: Sluss Holmen. Sjöfartsverket. Bilaga 1. Befintlig dagvattenhantering. Upprättad av: EKH. Sveriges.