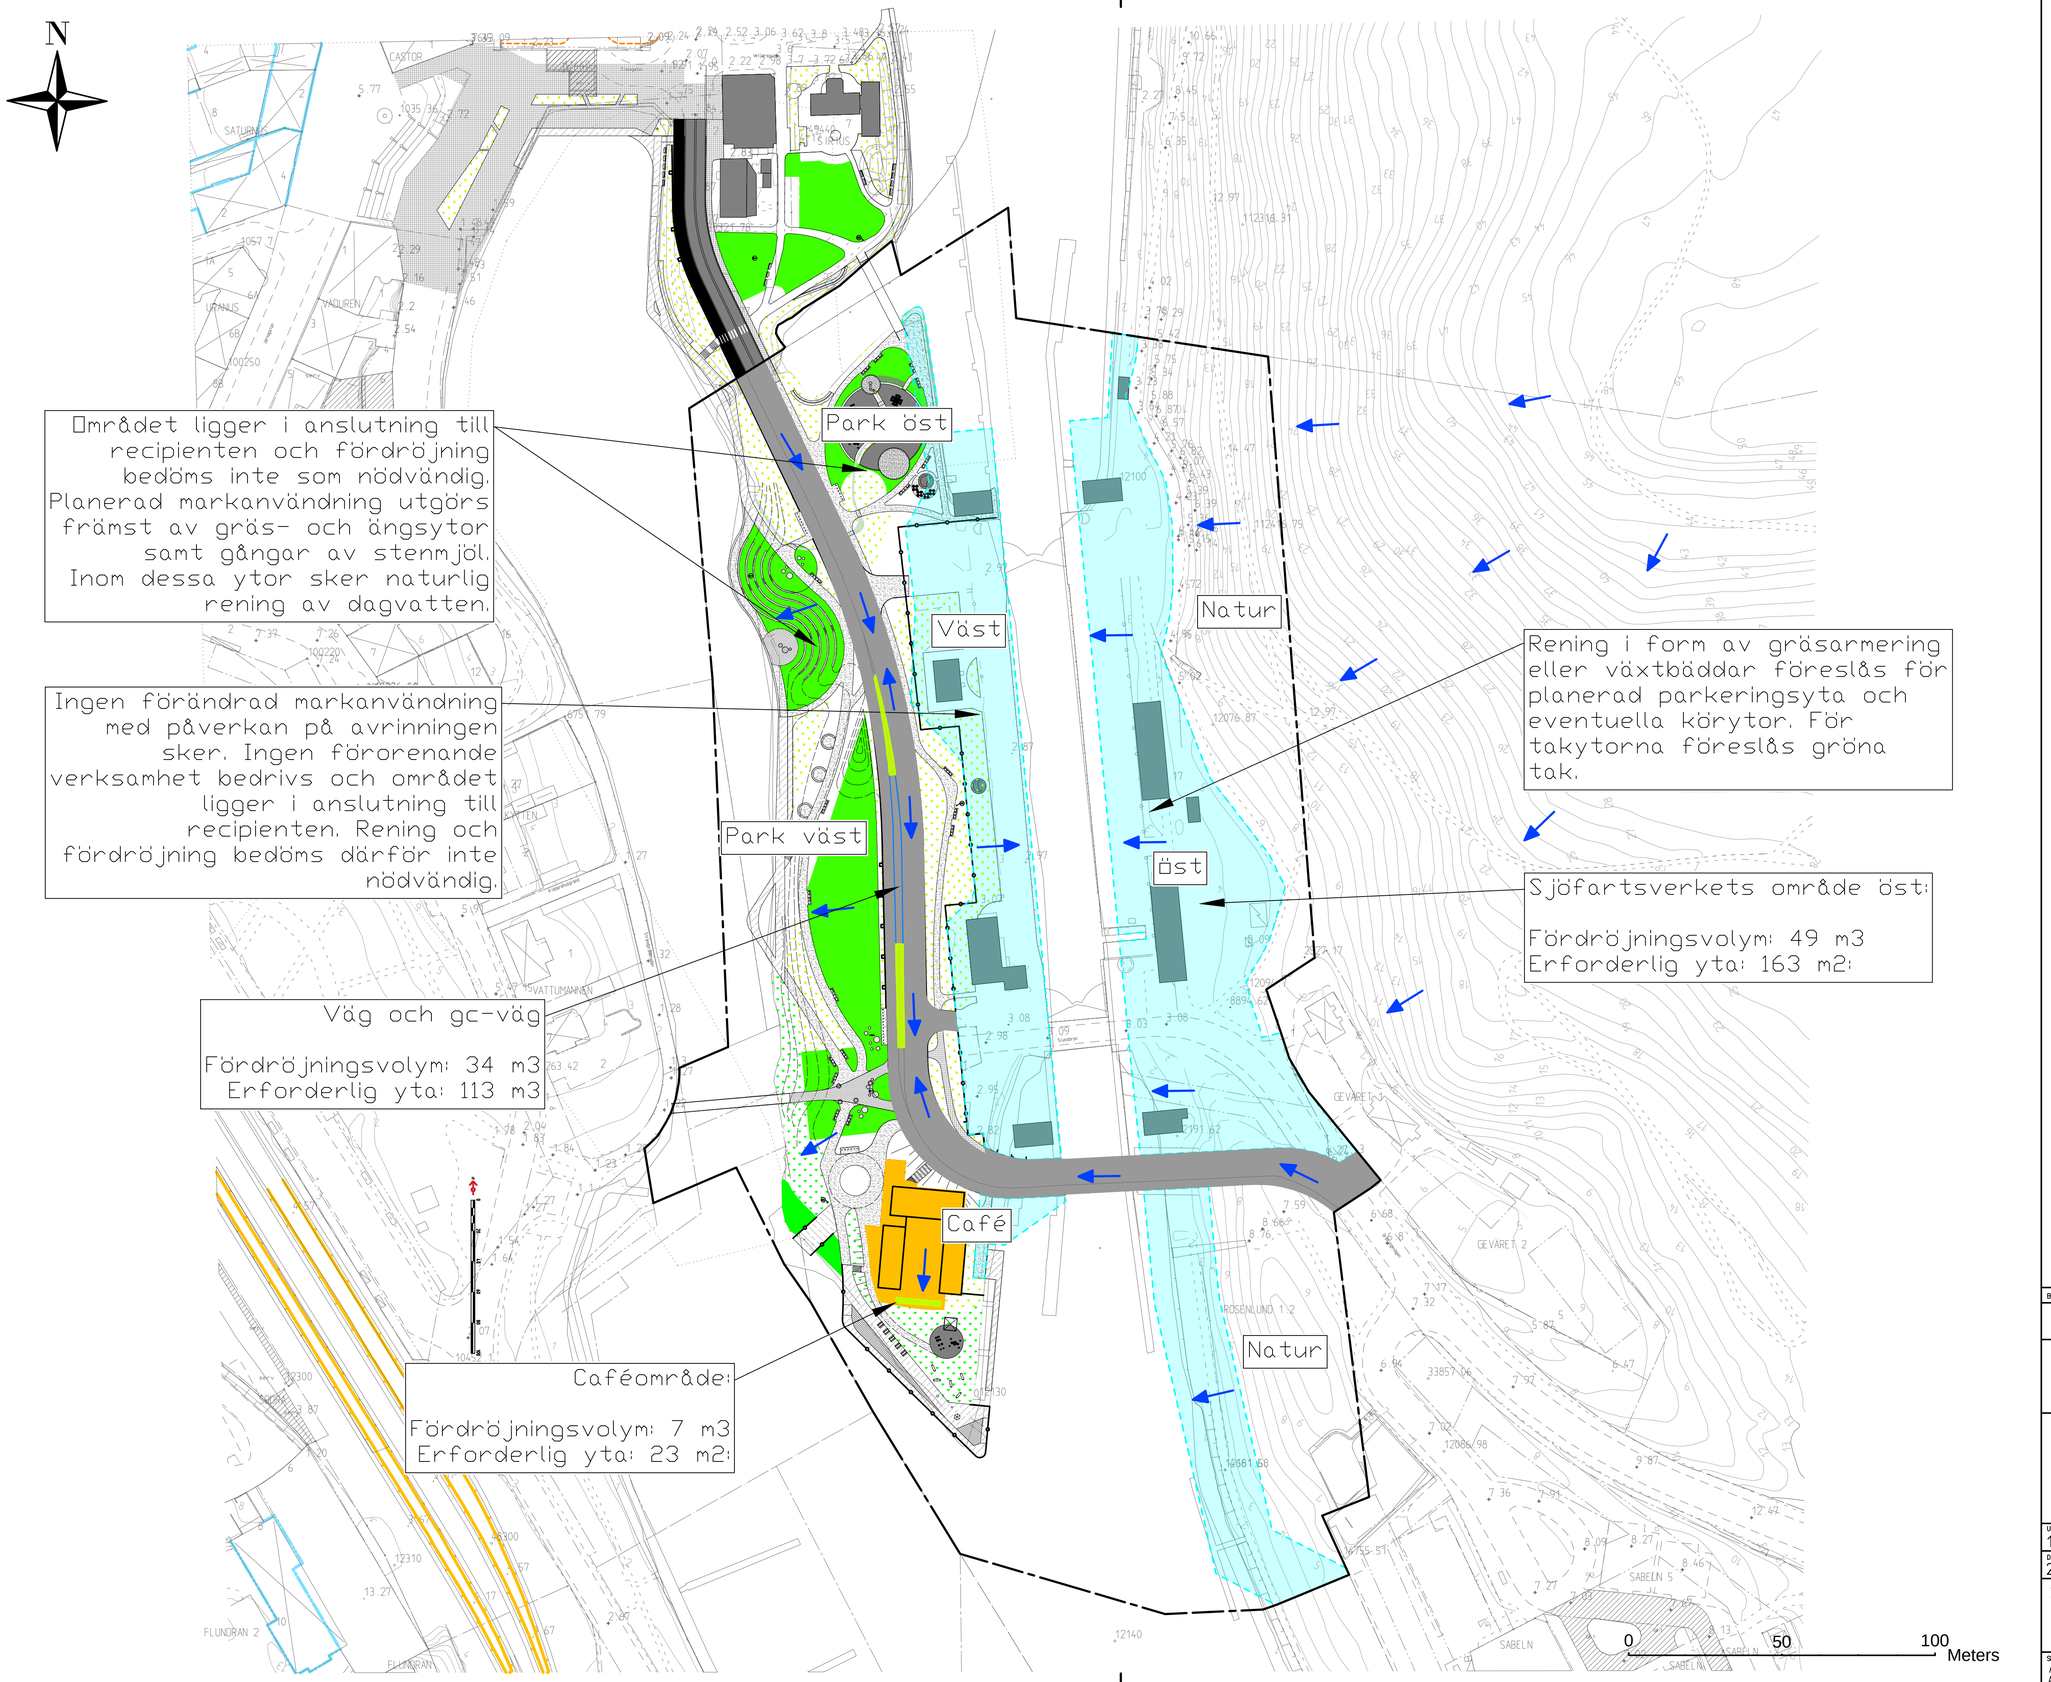

Beteckningar

Planområde

Sjöfartsverkets mark

Flödesväg ytavrinning

Föreslaget system

Växtbädd

BET	ANT	ÄNDRINGEN AVSER	DATUM	SIGN

GRANSKNINGSHANDLING

Telge

Norconsult
Norconsult AB
Hantverkargatan 5
112 21 Stockholm
Tfn: +46 8 462 64 30
www.norconsult.se

UPPDRAG NR	RITAD / KONSTRUERAD AV	HANDLÄGGARE
1080660	Y. E	Y. E
DATUM	ANSVARIG	
20230908	J. S	

SLUSSHOLMEN
DAGVATTENUTREDNING
BILAGA 2. FÖRESLAGEN DAGVATTENHANTERING

SKALA	NUMMER	BET
A1: 1: 1000 A3: 1: 2000	BILAGA 2	

Sökväg: \\norconsultadcom\dfs\SWE\Malmo\N-Data\108\06\1080660\5 Arbetsmaterial\02 BIM\R\Ritdel\ATA 2023-05-17\Bilaga 2.dwg
Plottad 2023-09-08 08:49:43
Plottad av: Erik Stromberg