


FÖRKLARINGAR
SITUATIONSPLAN ÖVER LOTSUDDEN, SLUSSHOLMEN

HÄNVISNINGAR
SE SLUSSHOLMEN - RESTAURANGUTREDNING

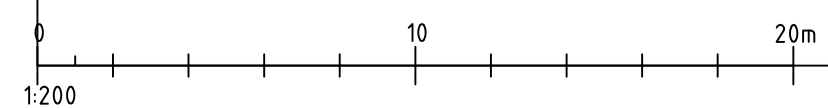

SITUATIONSPLAN - SKALA 1:200 (A1)
SLUSSHOLMEN RESTAURANGUTREDNING - BILAGA 1, ÖVERSIKT




FÖRKLARINGAR

RITNING ÖVER SLUSSHOLMENS NORRA BYGGNAD, HASSES LADA.
BEFINTLIGT UTFÖRANDE PÅ FASADER REDOVISAS SAMT
FÖRESLAGET UTFÖRANDE.


HÄNVISNINGAR

SE SLUSSHOLMEN - RESTAURANGUTREDNING

HASSES LADA, ÄLDRE UTFÖRANDE

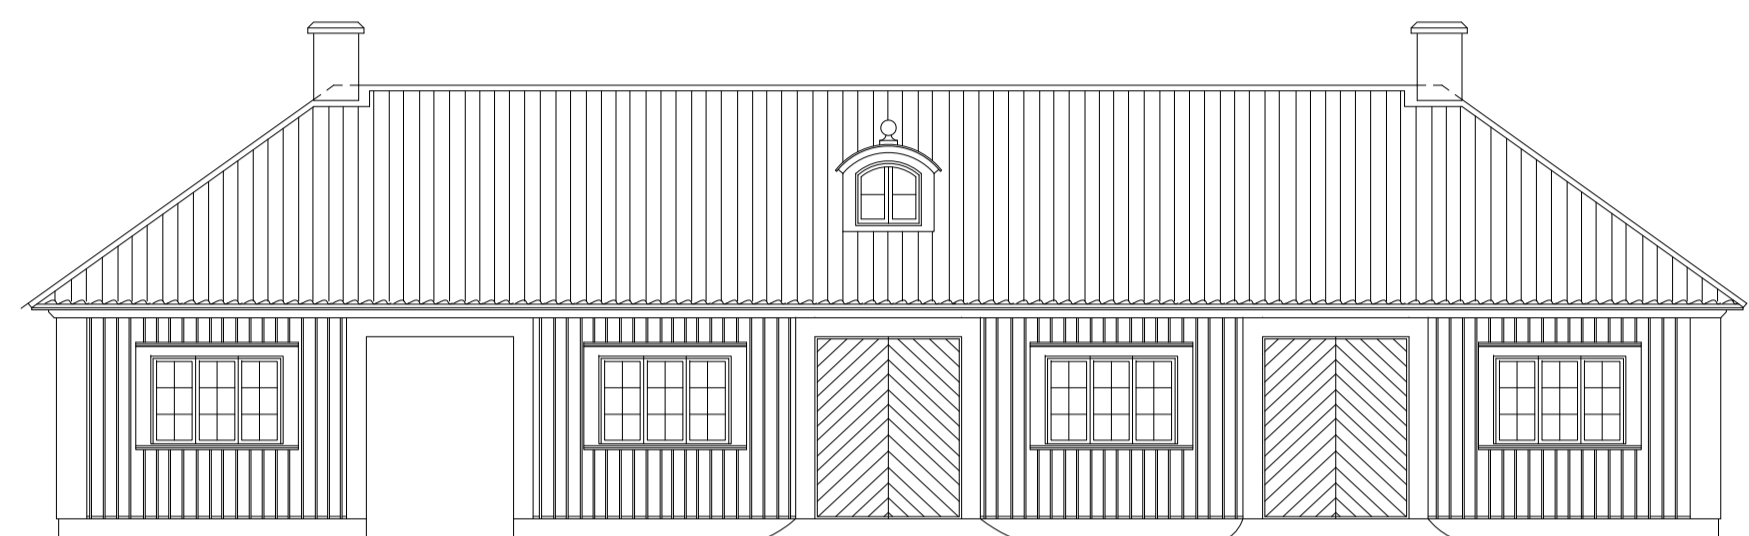


FASAD MOT SÖDER / VERKSTADSGÅRD

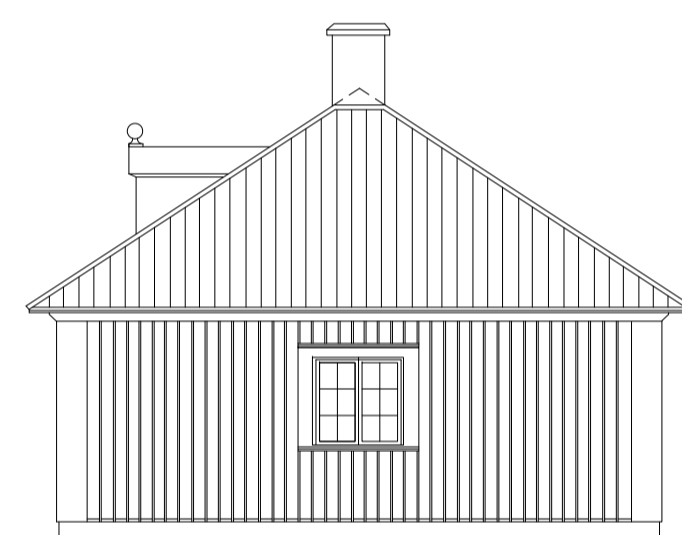


FASAD MOT ÖSTER


HASSES LADA, FÖRESLAGET UTFÖRANDE

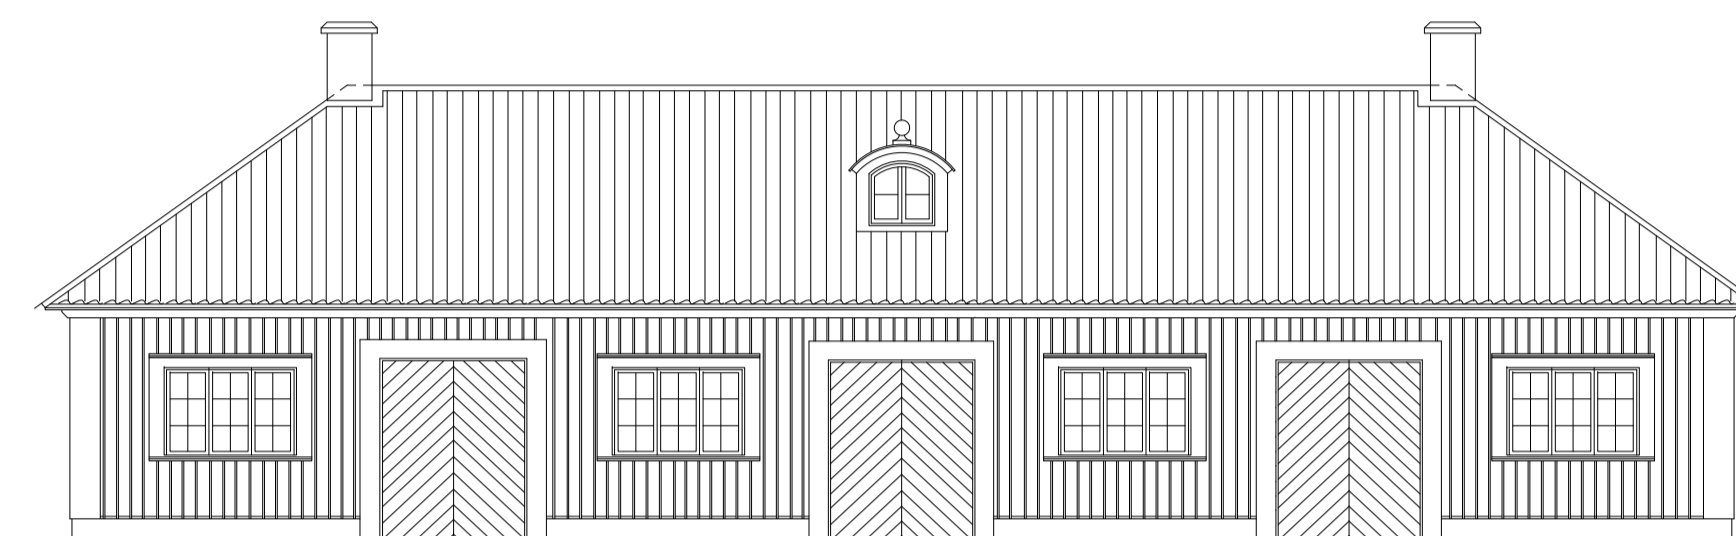

FASAD MOT SÖDER / VERKSTADSGÅRD

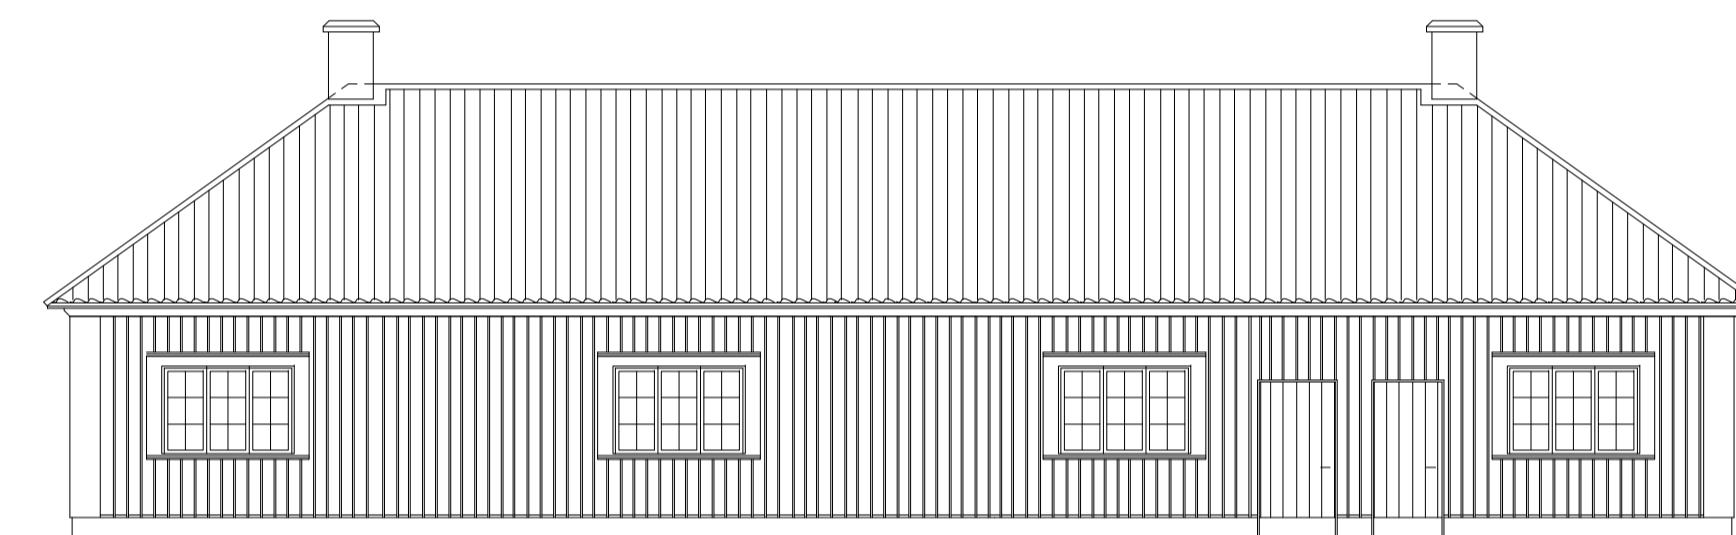

FASAD MOT NORR

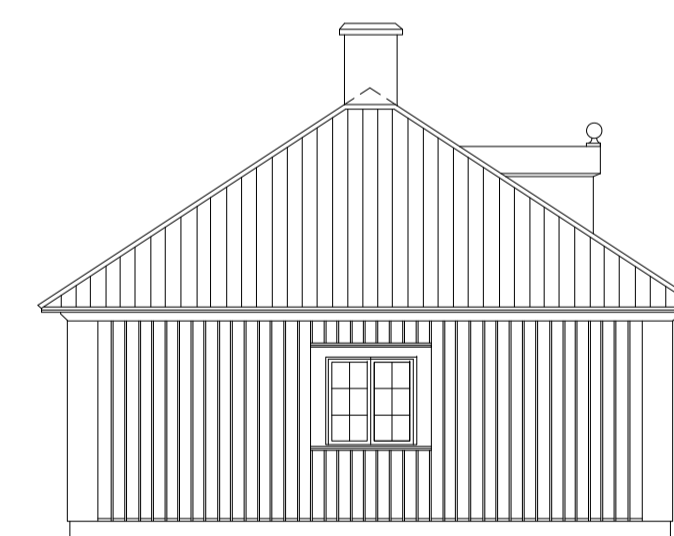


FASAD MOT ÖSTER



FASAD MOT VÄSTER

FASAD - SKALA 1 : 100 (A1)

SLUSSHOLMEN RESTAURANGUTREDNING - BILAGA 2, HASSES LADA

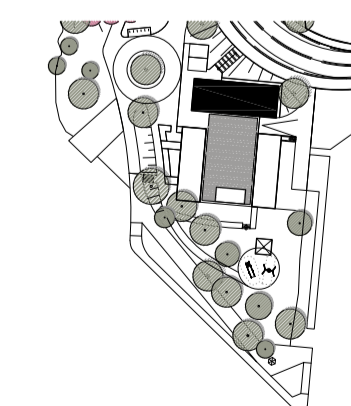


FÖRKLARINGAR

RITNING ÖVER SLUSSHOLMENS VÄSTRA BYGGNAD, BYGGNAD A.
BEFINTLIGT UTFÖRANDE PÅ PLAN OCH FASADER REDOVISAS
SAMT FÖRESLAGET UTFÖRANDE.


HÄNVISNINGAR

SE SLUSSHOLMEN - RESTAURANGUTREDNING


BYGGNAD A, BEFINTLIGT UTFÖRANDE

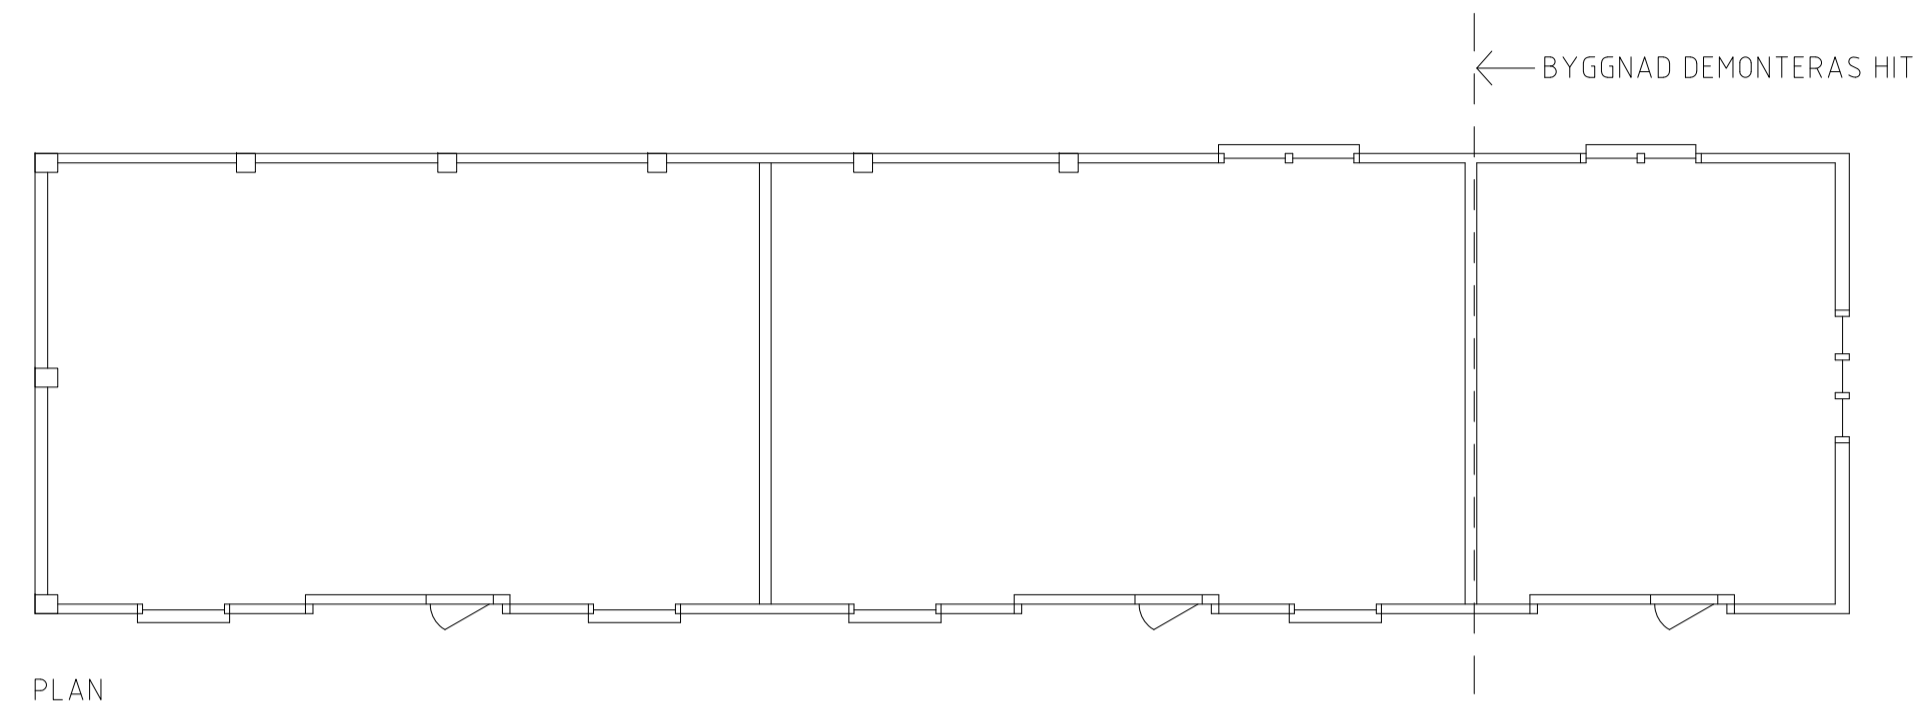


PLAN

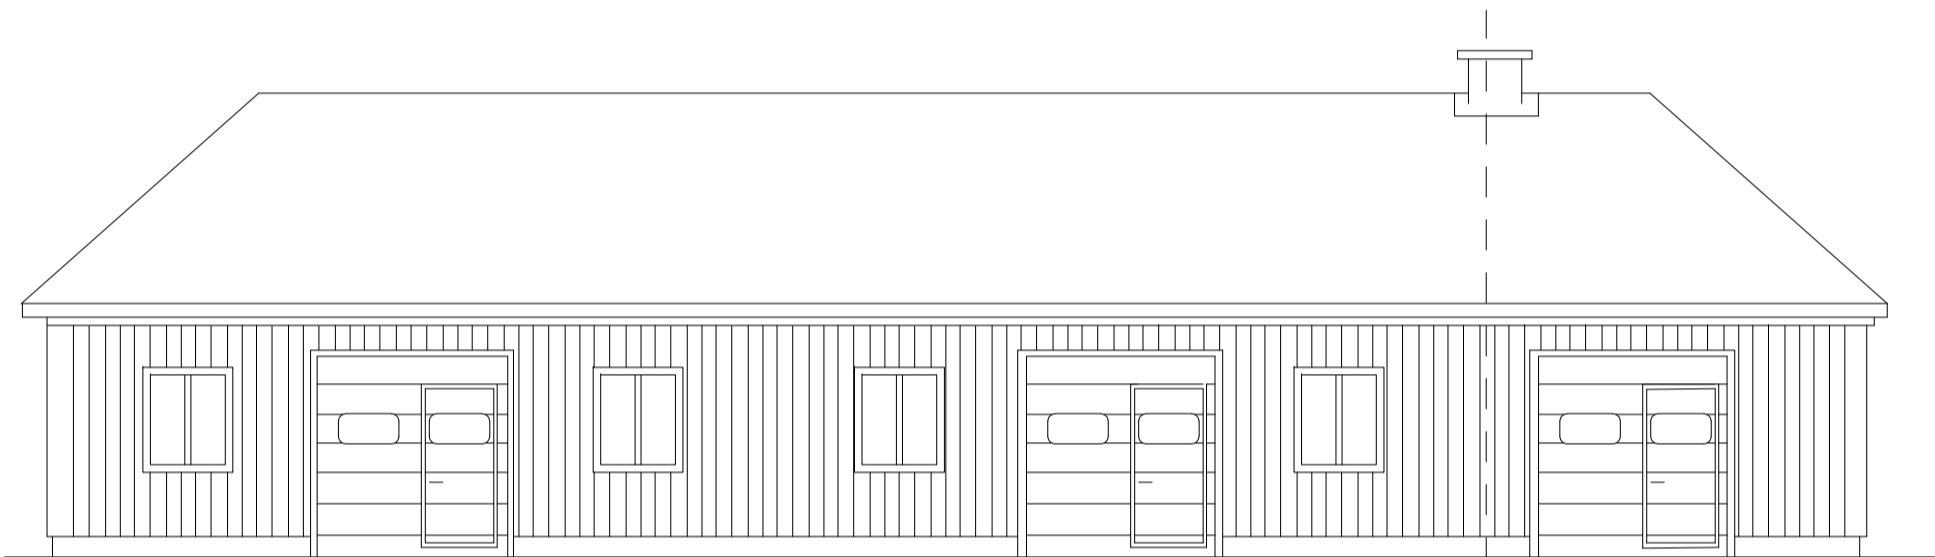


FASAD MOT ÖSTER / VERKSTADSGÅRD

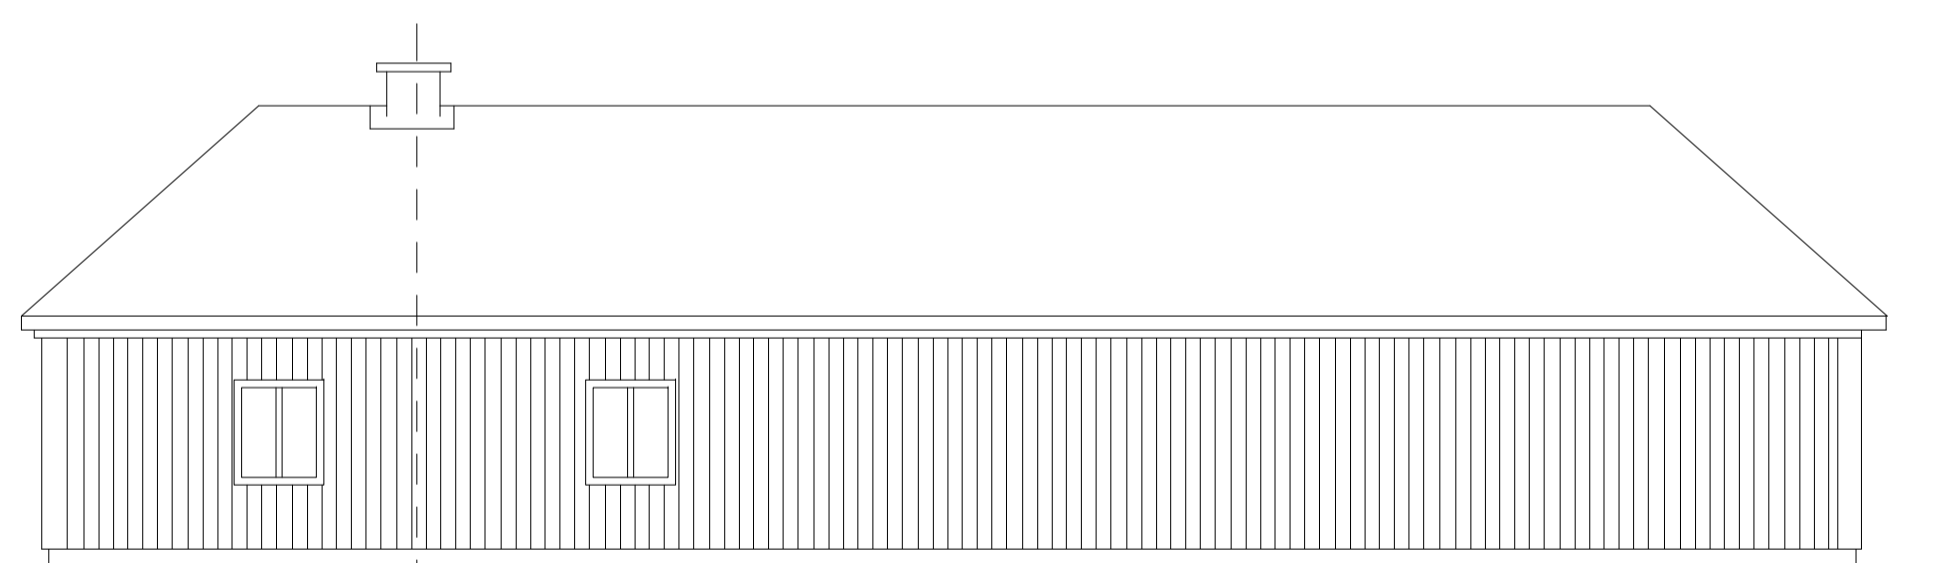

FASAD MOT VÄSTER / VATTEN

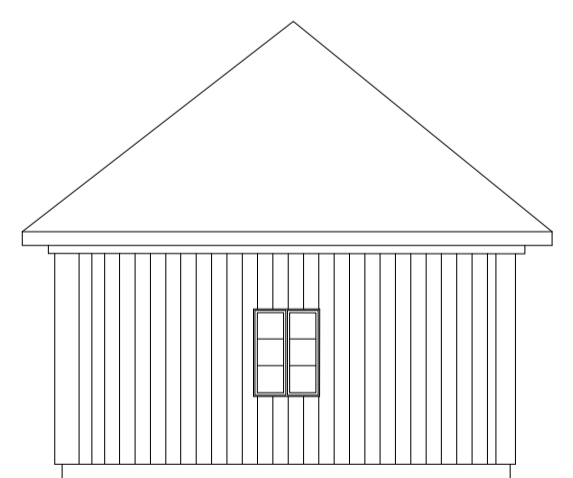


FASAD MOT NORR

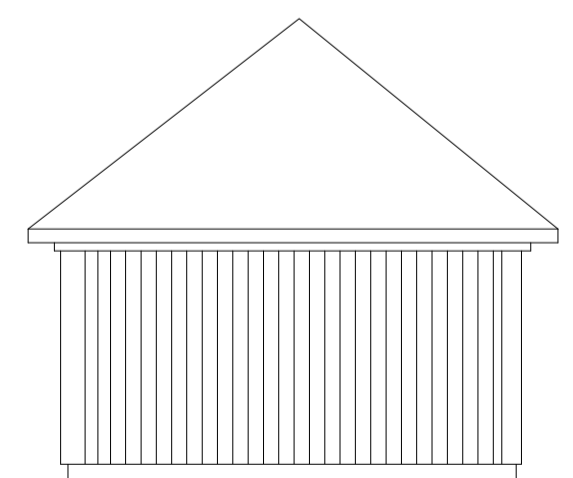

FASAD MOT SÖDER


BYGGNAD A, FÖRESLAGET UTFÖRANDE

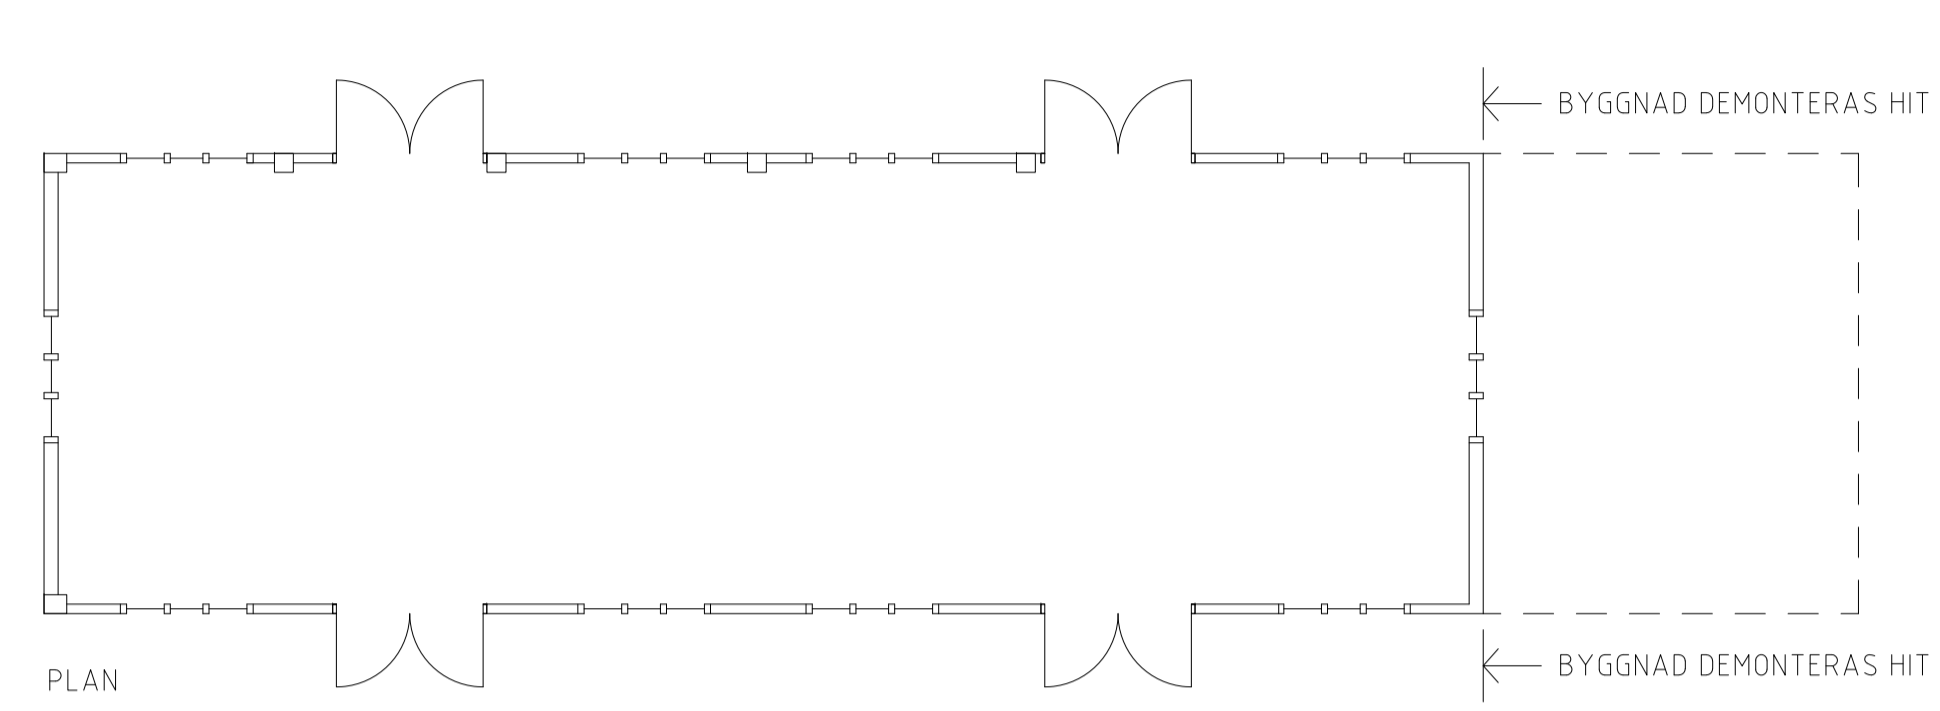


PLAN




FASAD MOT ÖSTER / VERKSTADSGÅRD

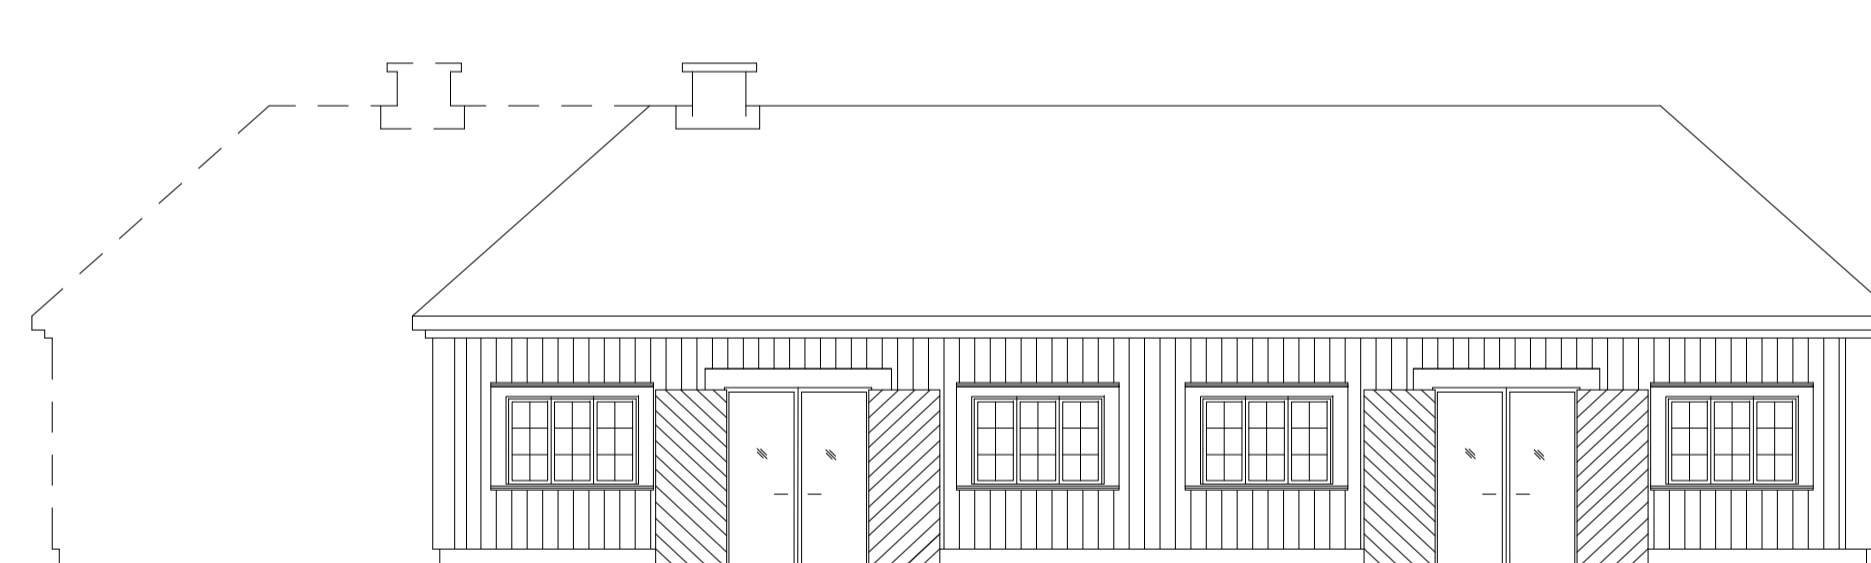


FASAD MOT VÄSTER / VATTEN

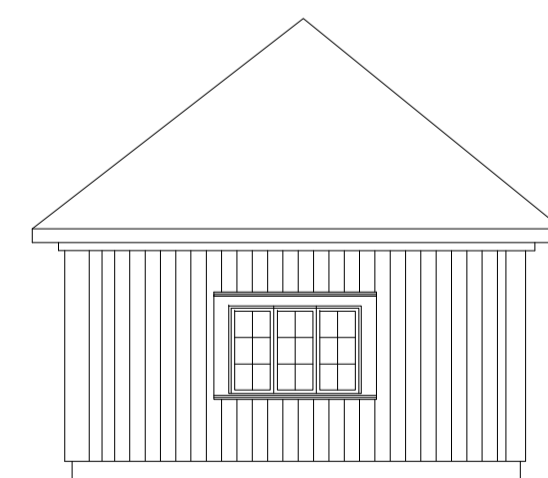

FASAD MOT NORR

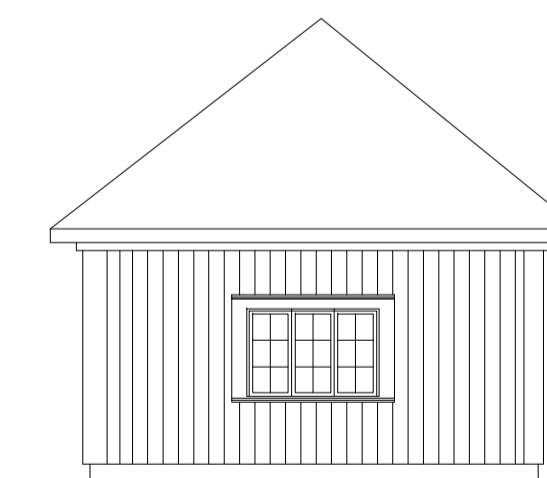

FASAD MOT SÖDER

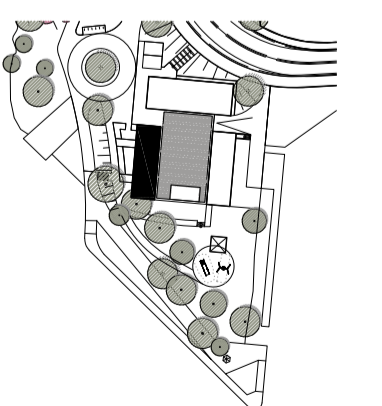

PLAN, FASAD - SKALA 1:100 (A1)

SLUSSHOLMEN RESTAURANGUTREDNING - BILAGA 3, BYGGNAD A





FÖRKLARINGAR

RITNING ÖVER SLUSSHOLMENS ÖSTRA BYGGNAD, BYGGNAD B.
BEFINTLIGT UTFÖRANDE PÅ PLAN OCH FASADER REDOVISAS
SAMT FÖRESLAGET UTFÖRANDE.





HÄNVISNINGAR

SE SLUSSHOLMEN - RESTAURANGUTREDNING

BYGGNAD B, BEFINTLIGT UTFÖRANDE

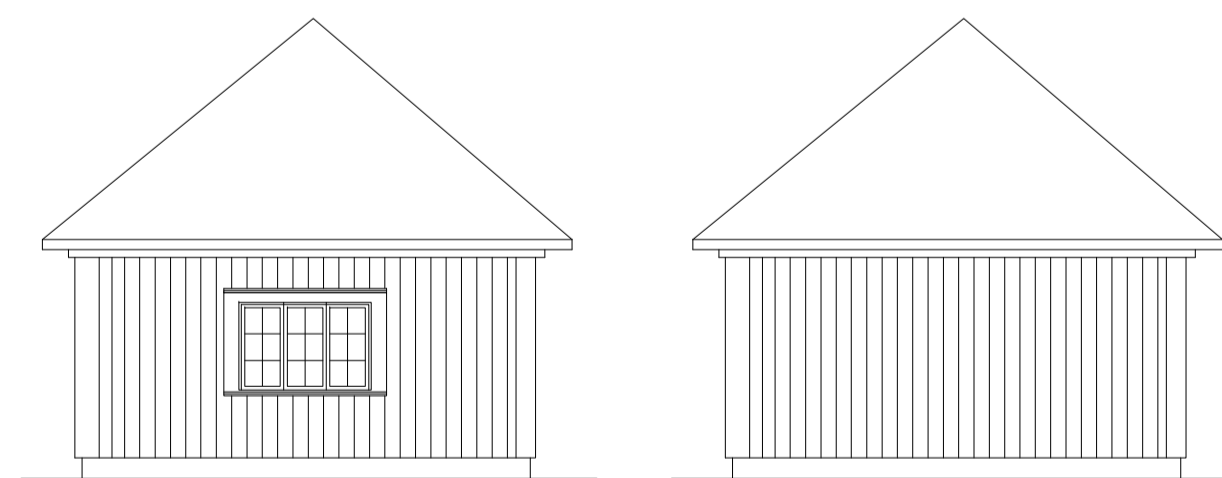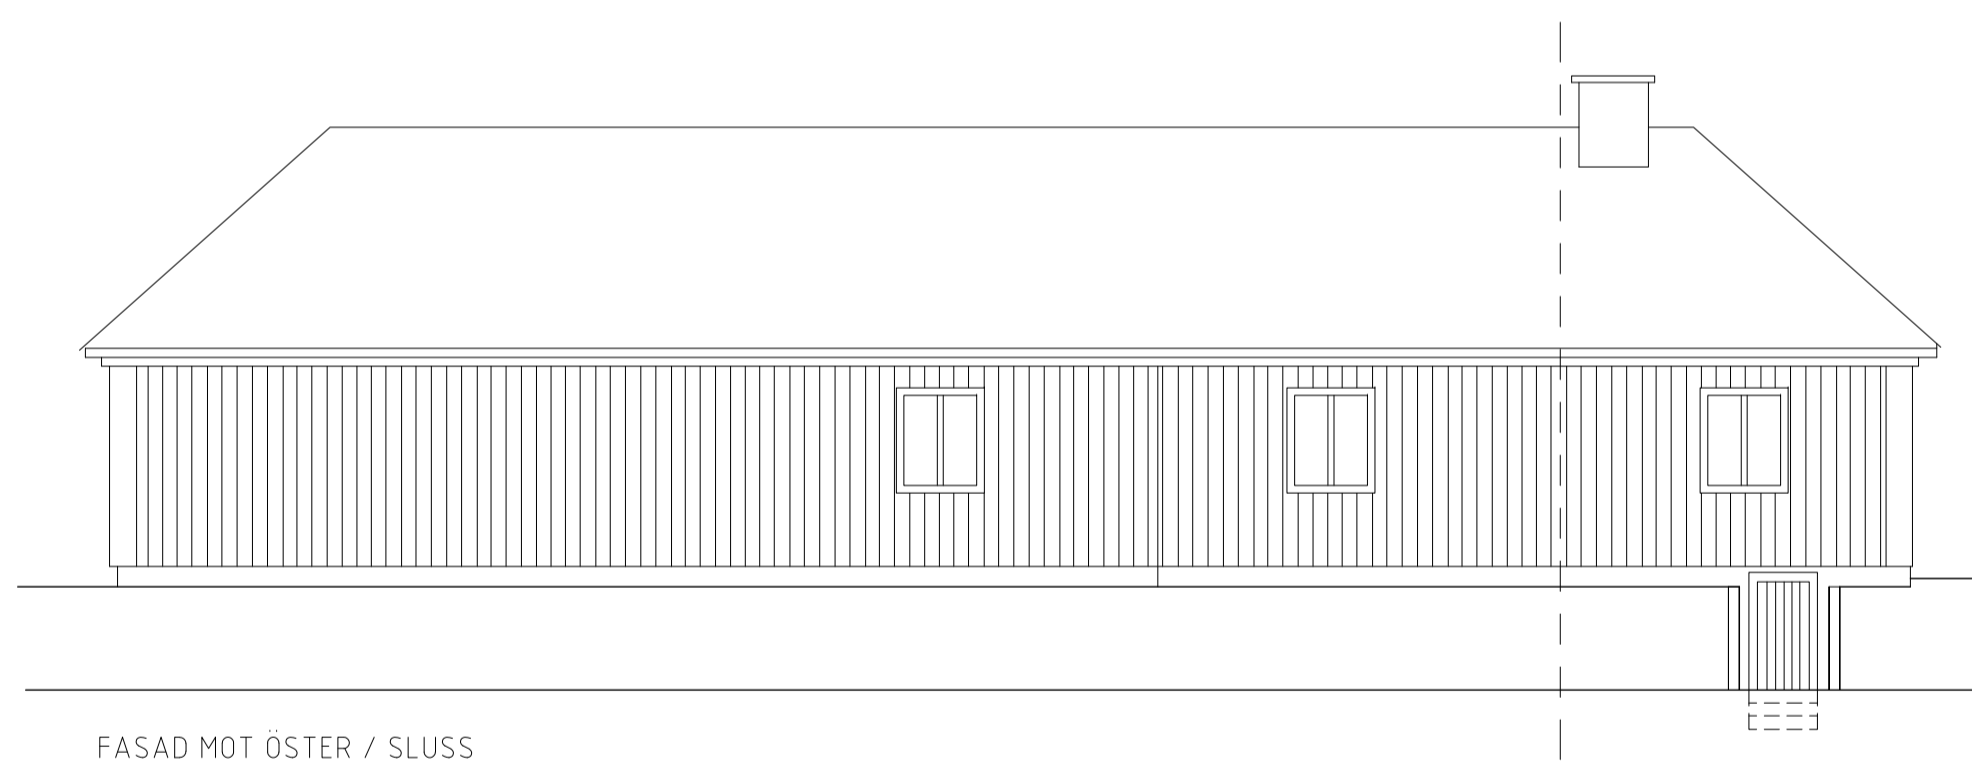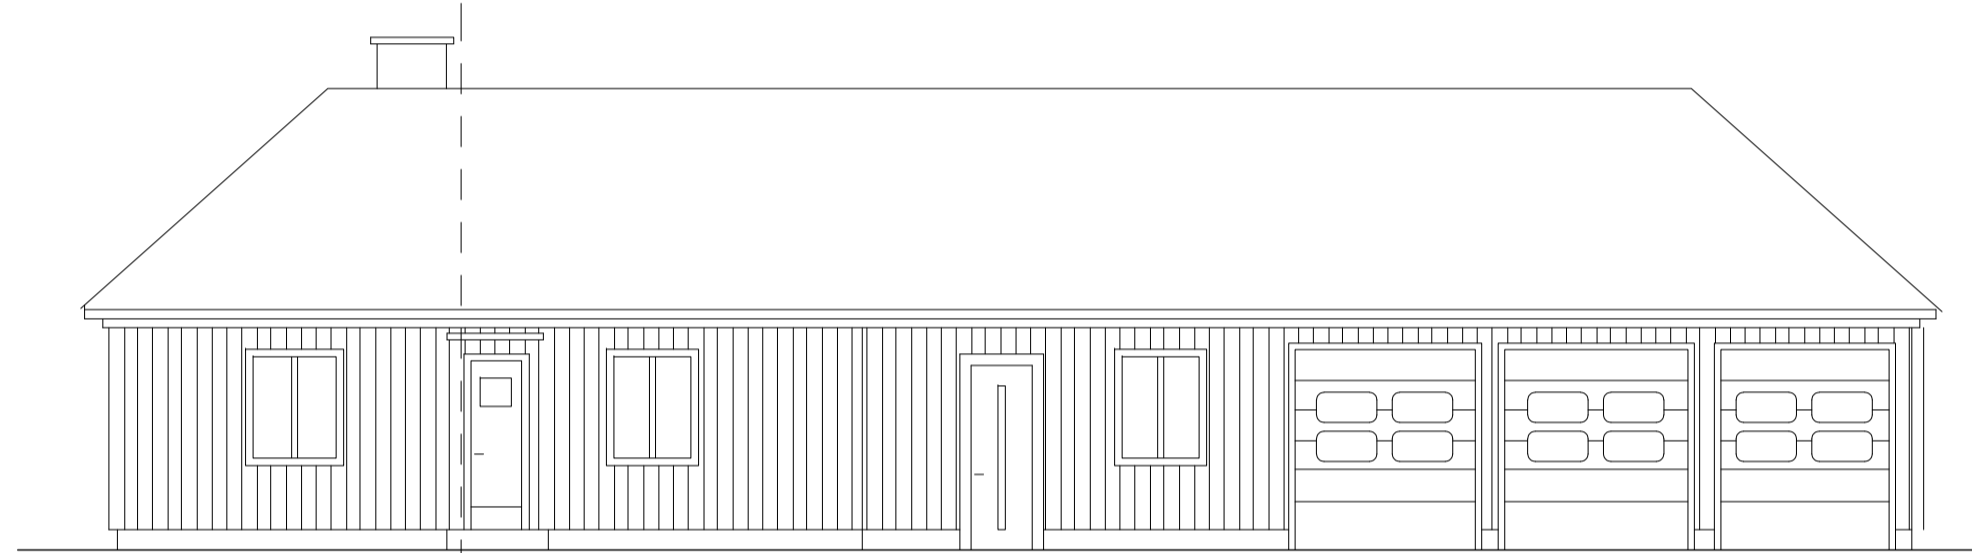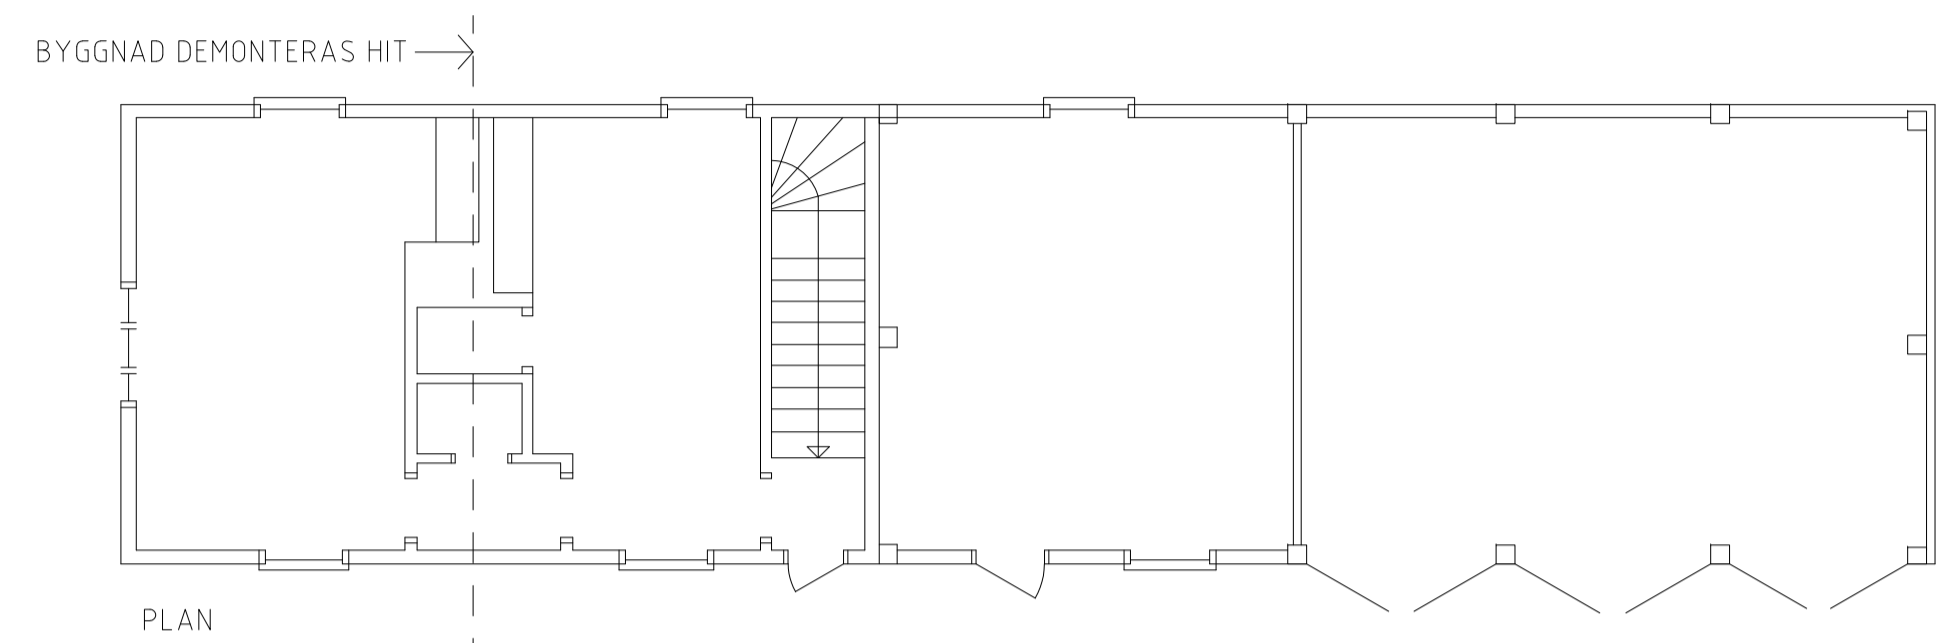


BYGGNAD B, FÖRESLAGET UTFÖRANDE

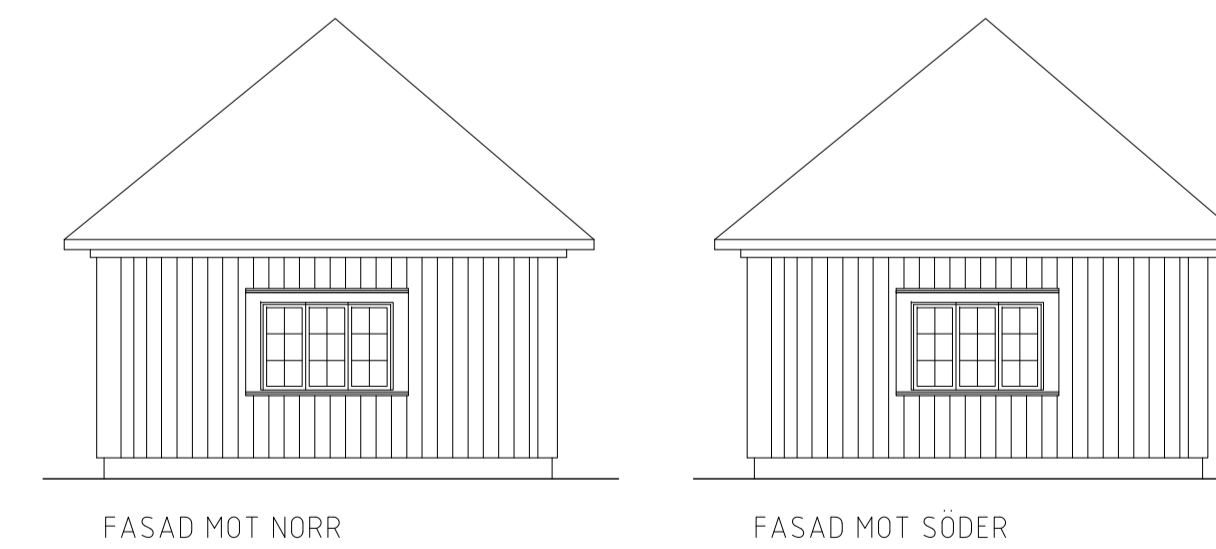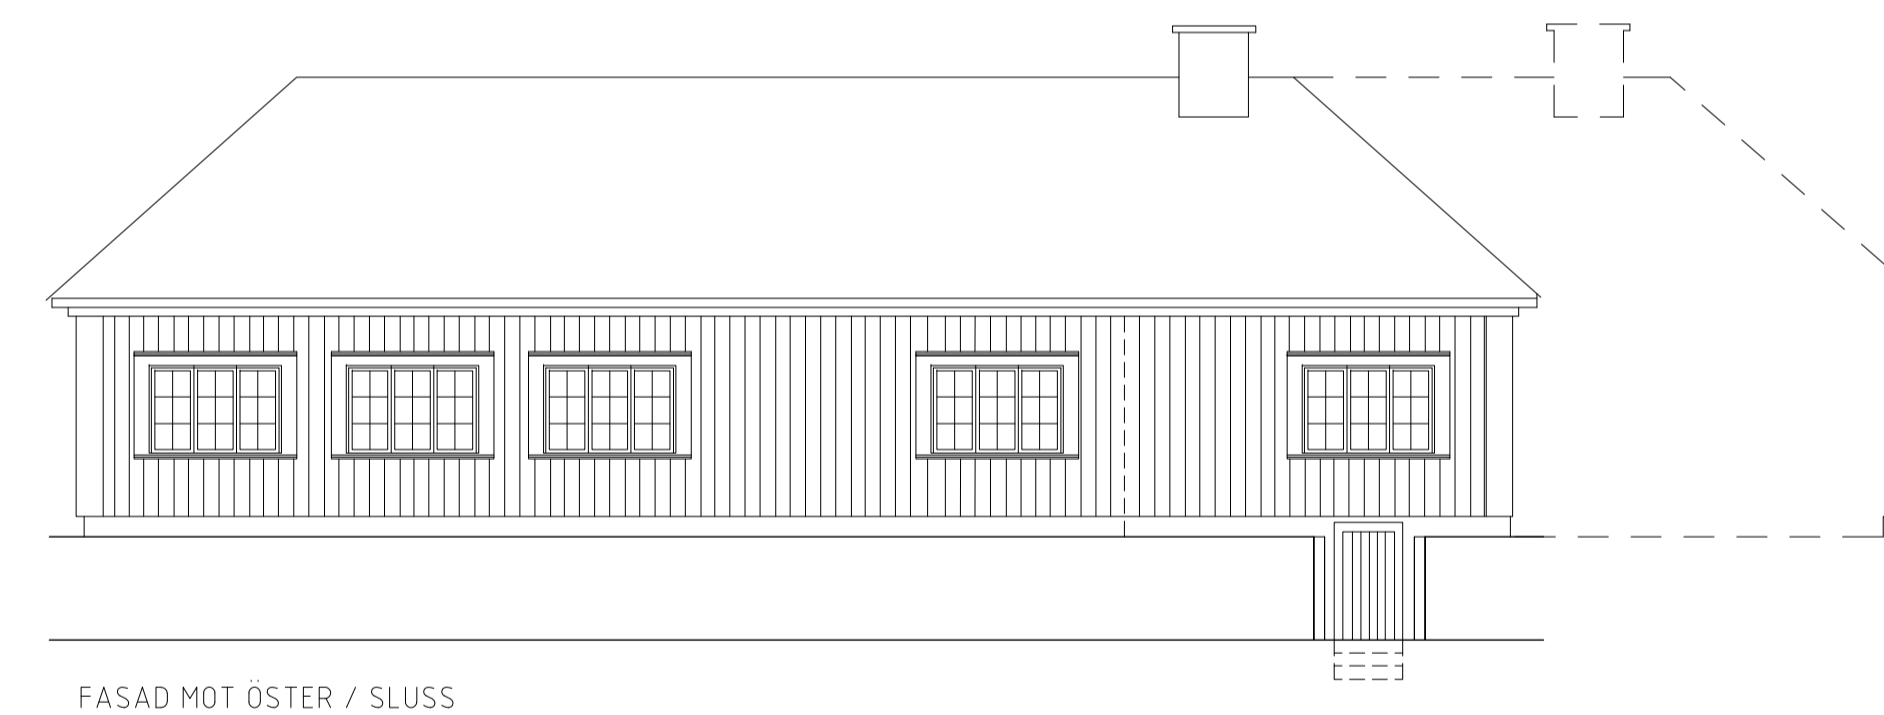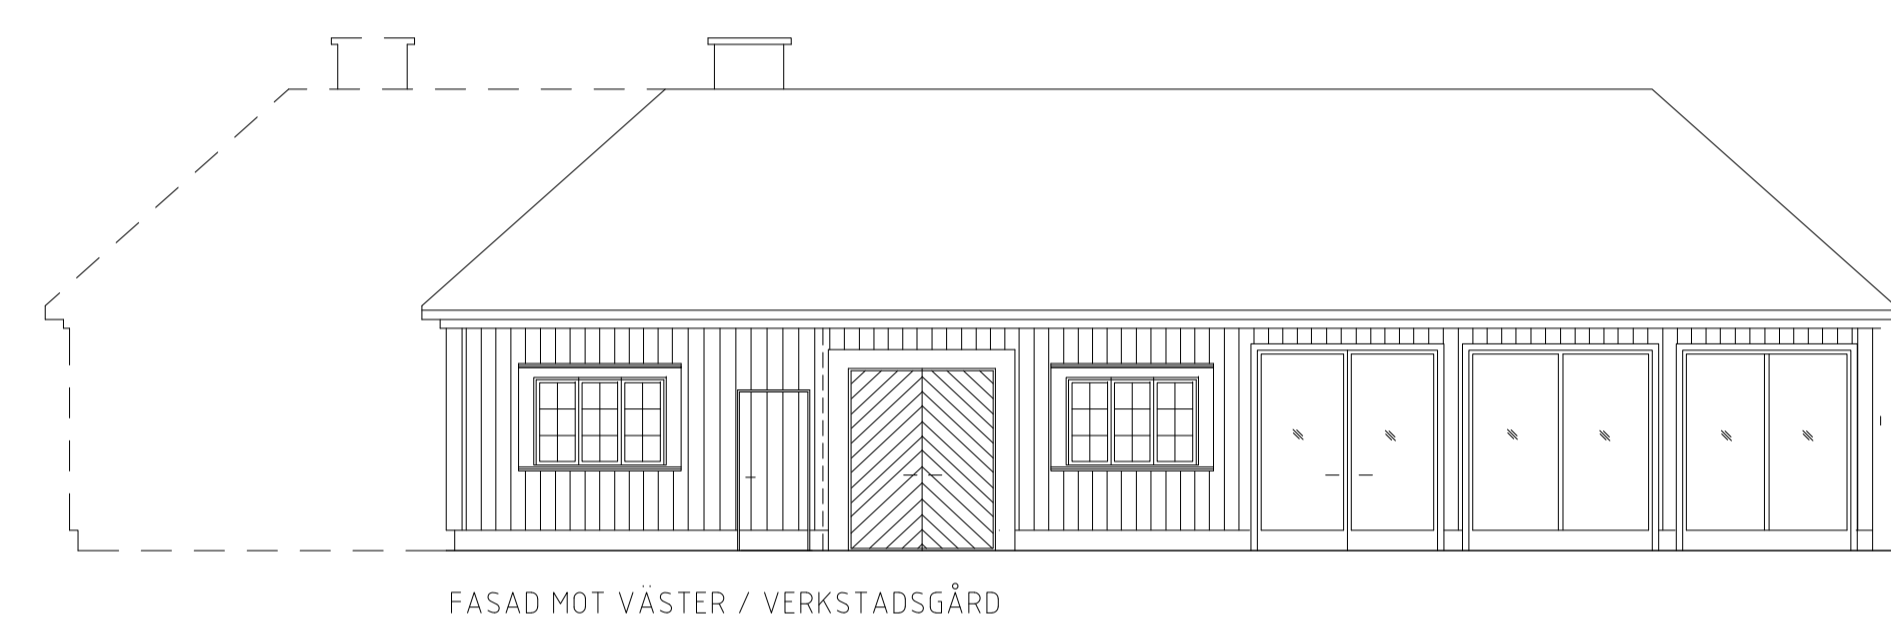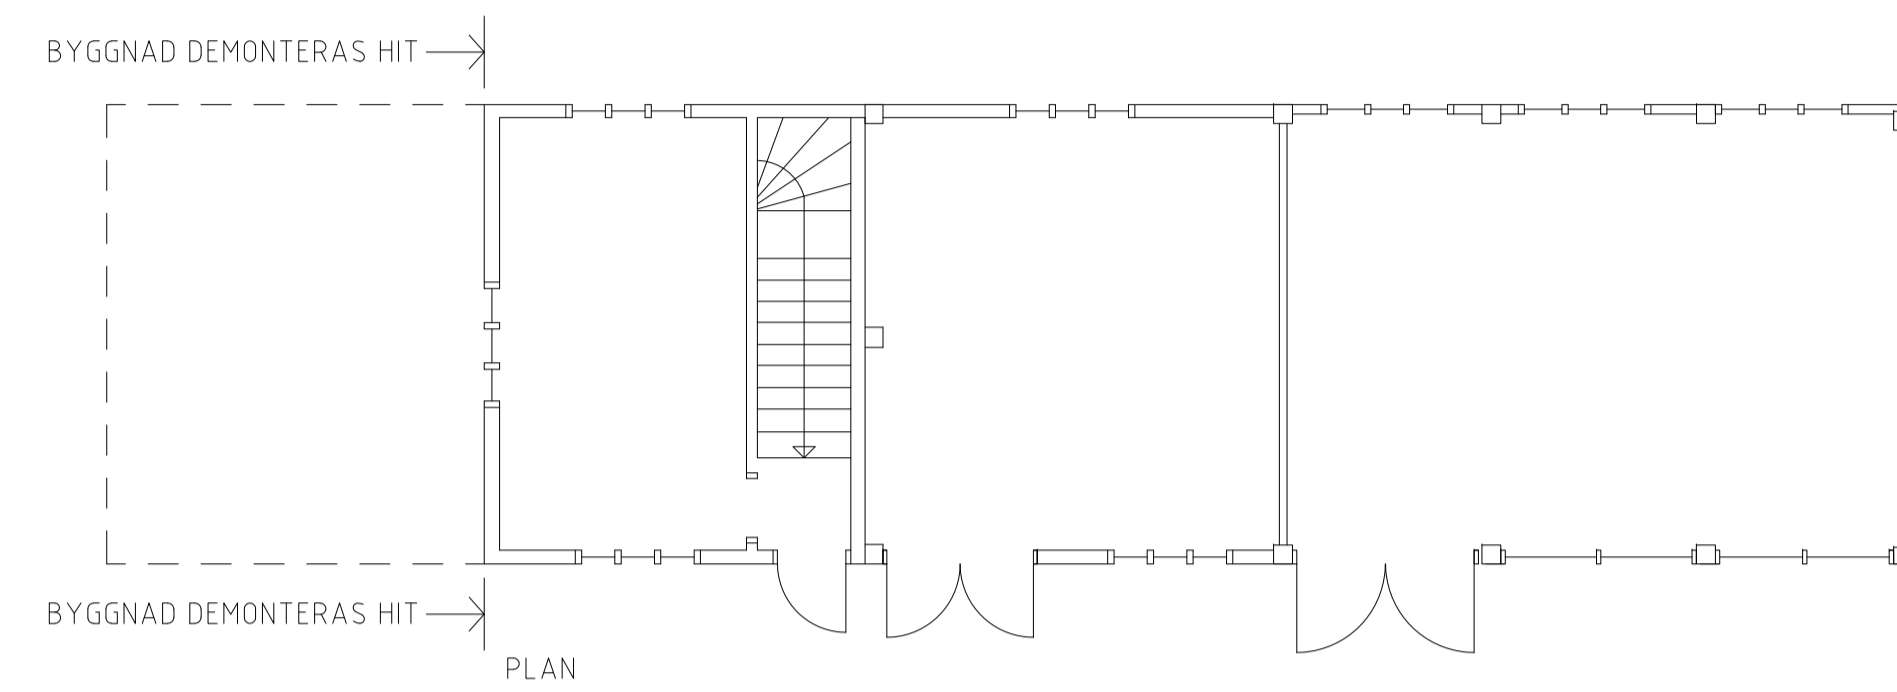

PLAN, FASAD - SKALA 1:100 (A1)

SLUSSHOLMEN RESTAURANGUTREDNING - BILAGA 4, BYGGNAD B

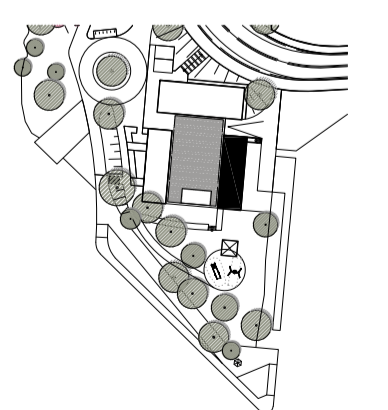

FÖRKLARINGAR

SEKTION FRÅN VÄST TILL ÖST GENOM SLUSSHOLMEN

HÄNVISNINGAR

SE SLUSSHOLMEN - RESTAURANGUTREDNING




SEKTION A-A, SKALA 1:200 (A1)



SEKTION B-B, SKALA 1:50 (A1)

SEKTION
SLUSSHOLMEN RESTAURANGUTREDNING - BILAGA 5, SEKTION

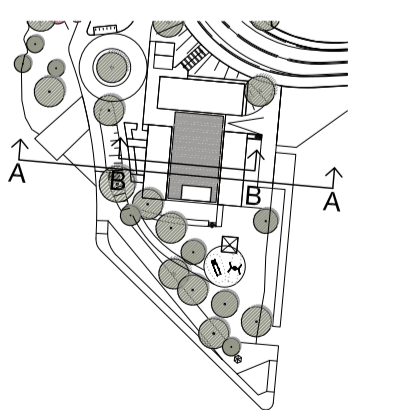

FÖRKLARINGAR

VISUALISERING ÖVER SLUSSHOLMENS FÖRESLAGNA
BEBYGGELSE SAMT VERKSTADSGÅRD.

HÄNVISNINGAR

SE SLUSSHOLMEN - RESTAURANGUTREDNING

