


Södertälje kommun

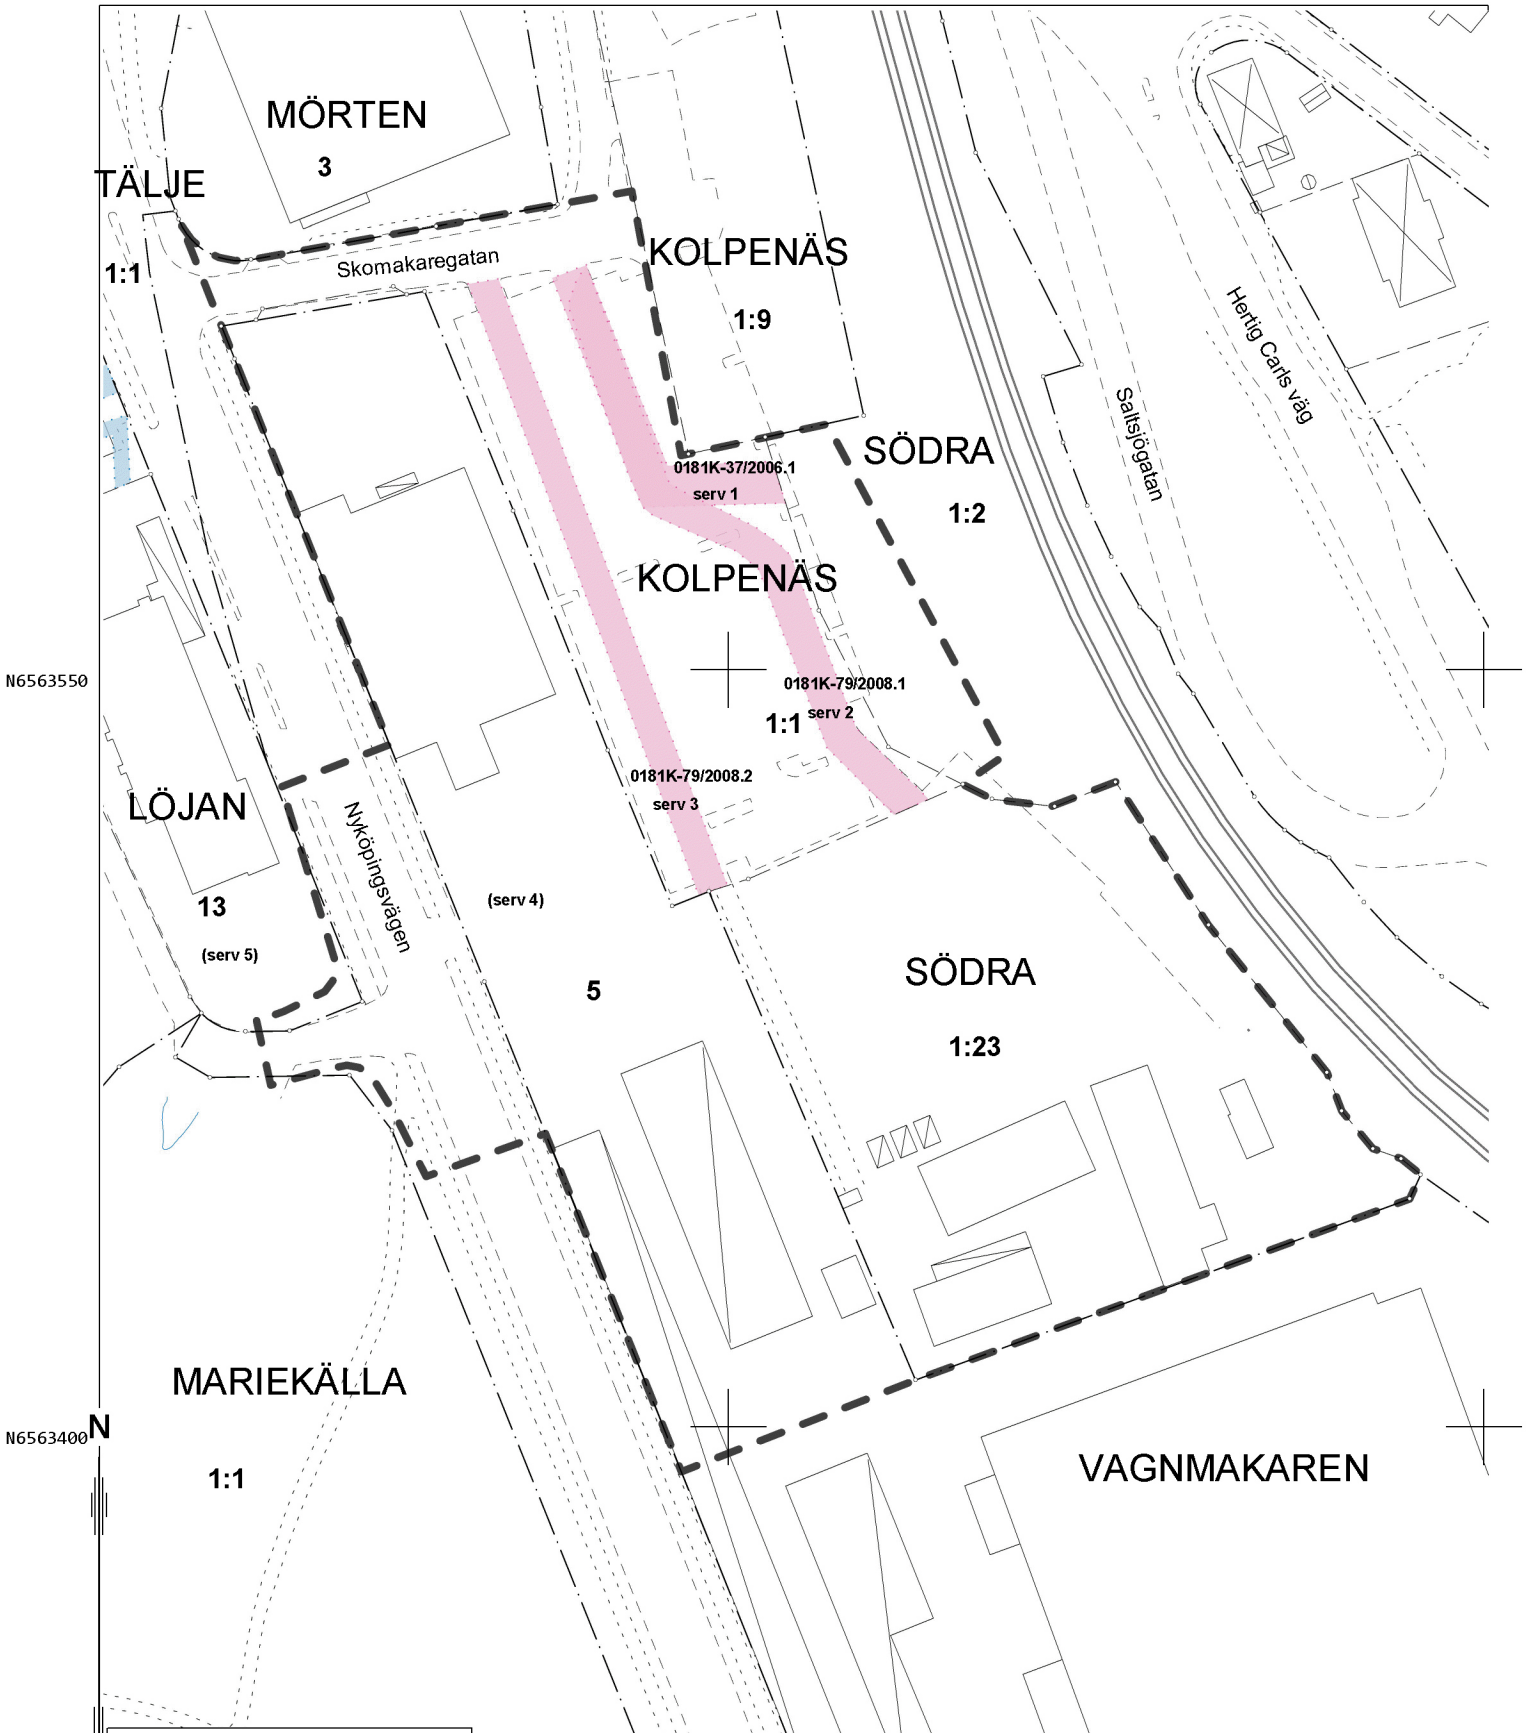

Samhällsbyggnadskontoret
Geografisk Information
151 89 Södertälje
08-523 0100, www.sodertalje.se

**Kartbilaga till fastighetsförteckning
del av Vagnmakaren 5 m.fl**
Dnr: SBN-2017-02055

2021-03-05
Handläggare: Rickard Dahl
Förrättningslantmätare
Informationen i kartan är ej kontrollerad i fält.

Skala: 1:1500 Format: A4S



Höjdsystem: RH 2000 Koordinatsystem: SWEREF 99 18 00