




1C  
HUVUDVÄG SEKTION 0/107 - 0/900

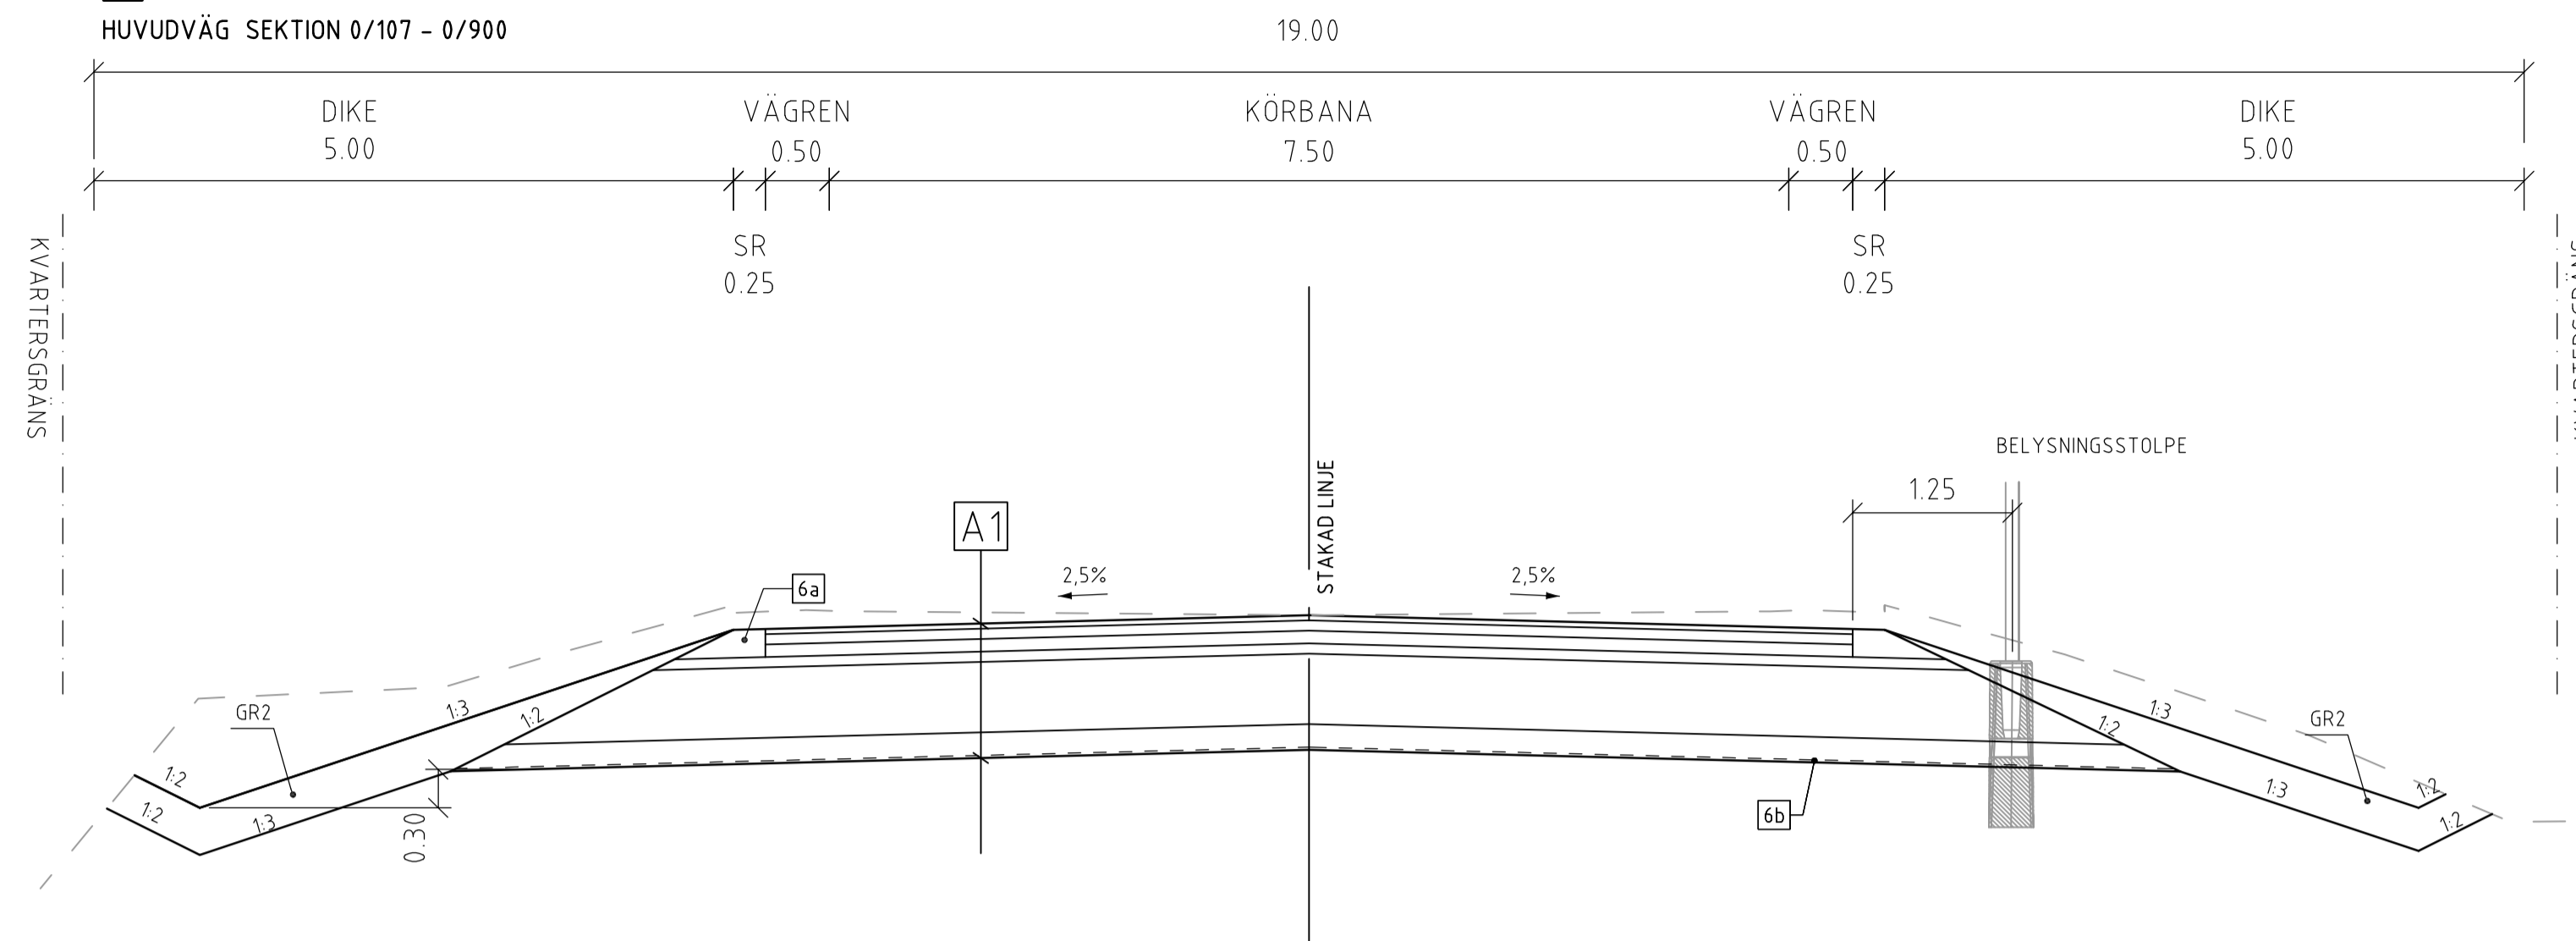

1C  
HUVUDVÄG SEKTION 0/900 - 1/010

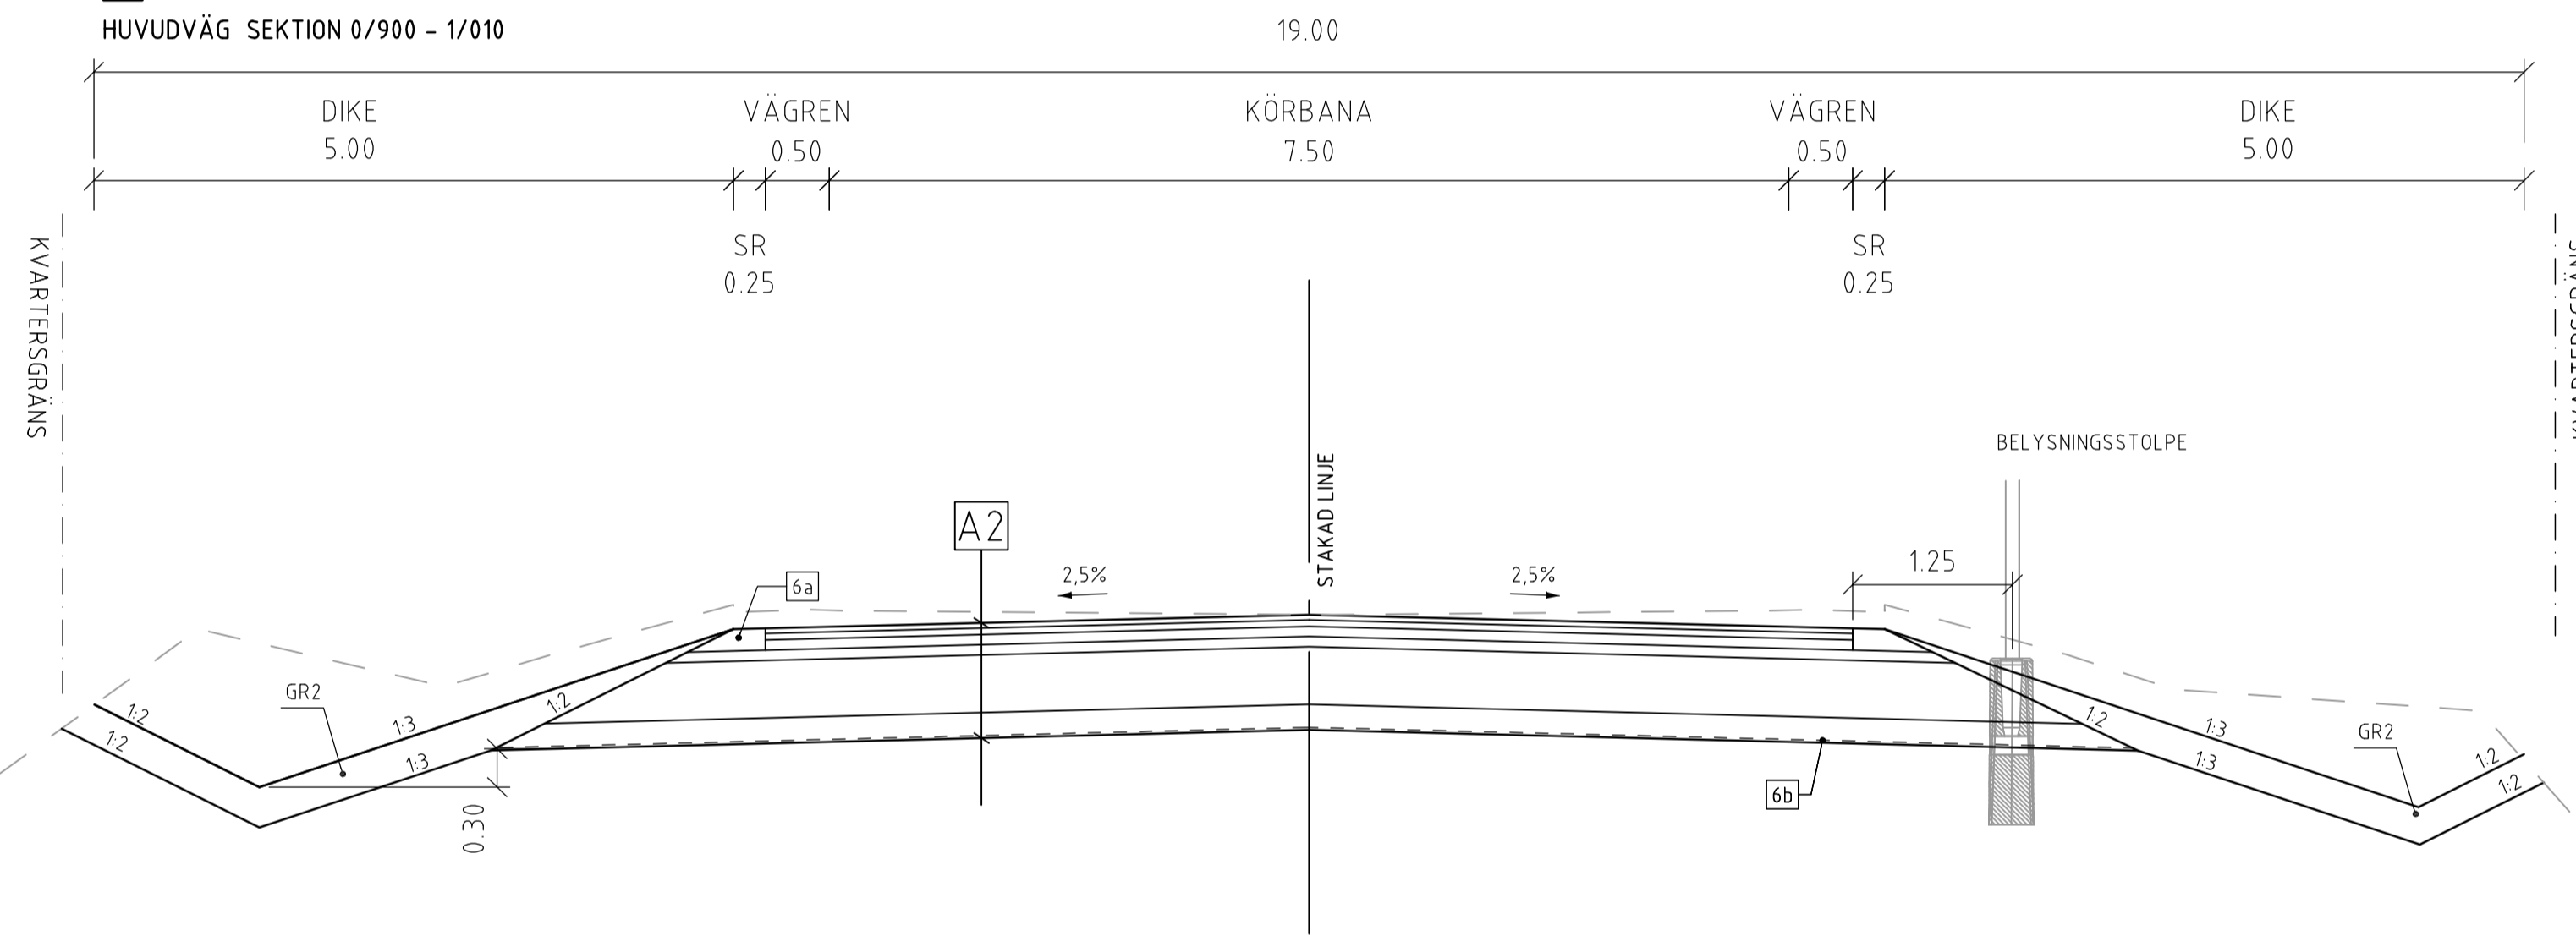


2D  
HUVUDVÄG SEKTION 1/010 - 2/120

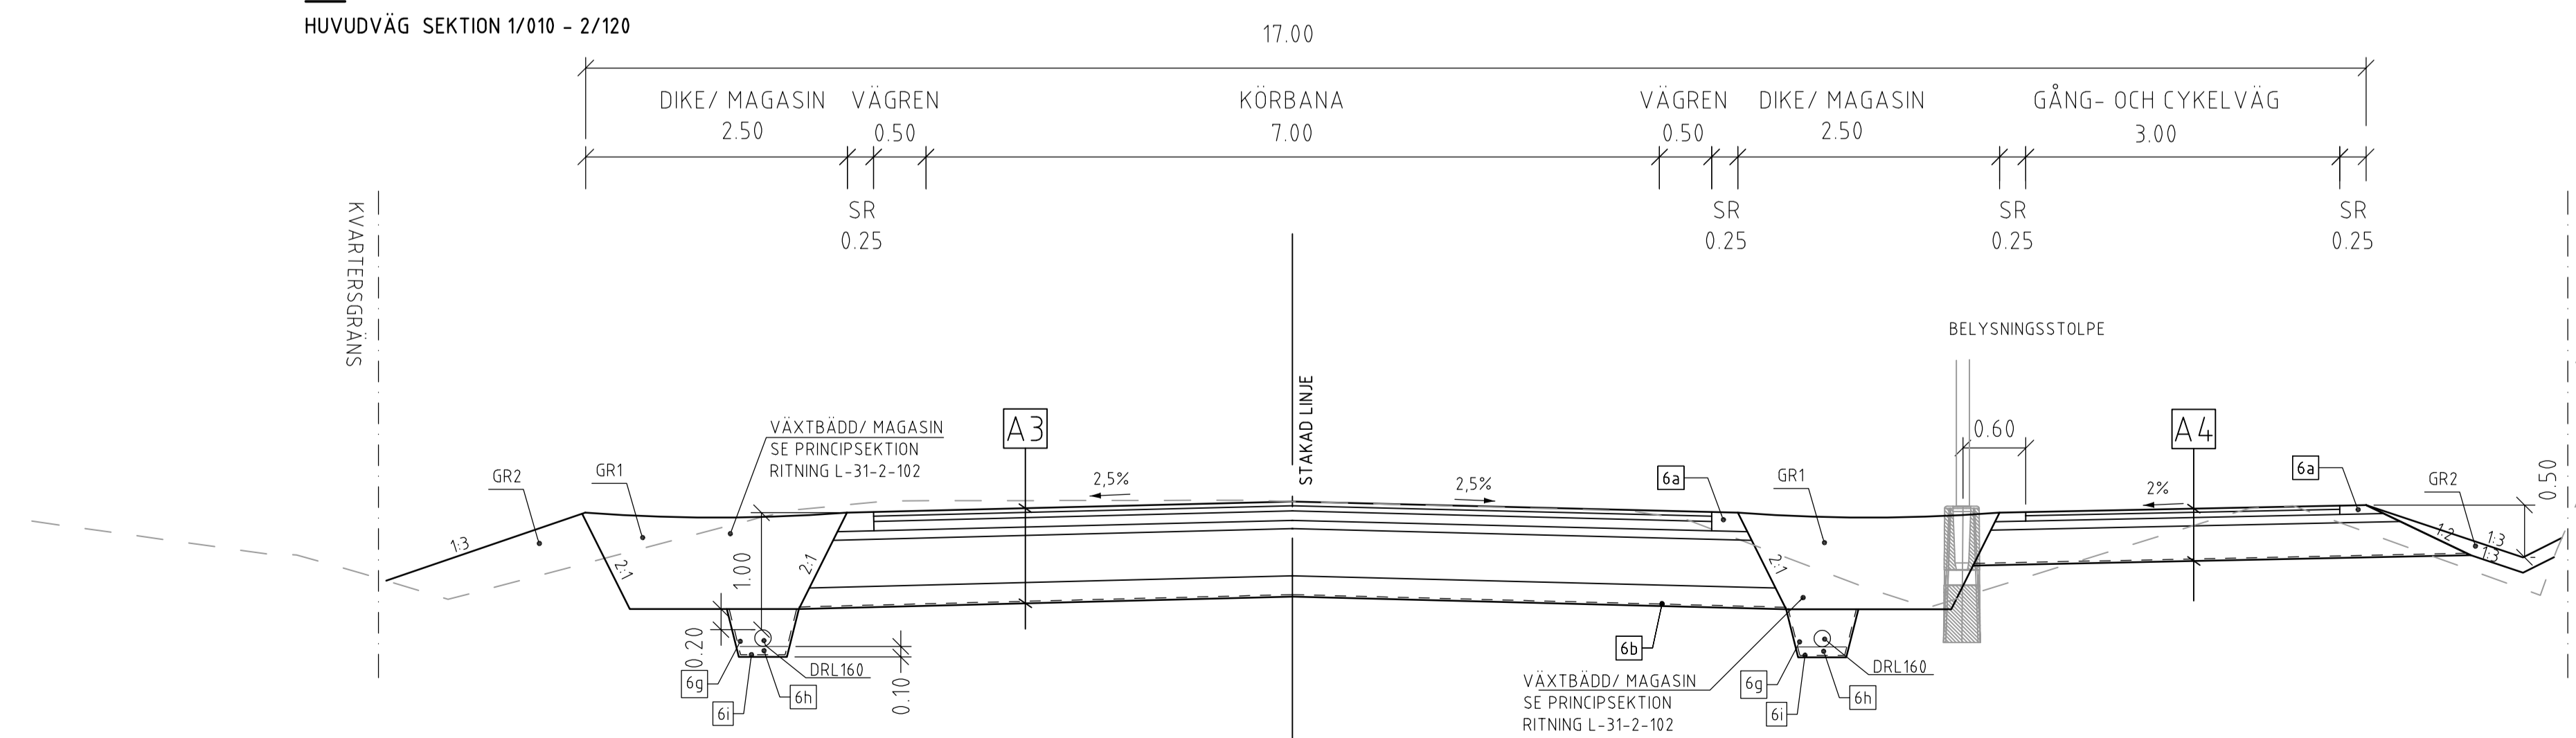

A1 - HUVUDVÄGAR T=1050 mm ÄDT 7189		
1	SLITLAGER	ABS 16 70/100 40
2	BINDLAGER	ABb 22 100/150 80
3	BITUMENBUNDET BÄRLAGER	AG 32 100/150 100
4	OBUNDET BÄRLAGER	KROSSAT BERGMATERIAL 80
5	FÖRSTÄRKNINGSLAGER	KROSSAT BERGMATERIAL 550
6	SKYDDSLAGER	KROSSAT BERGMATERIAL 200
A2 - HUVUDVÄGAR T=900 mm ÄDT 1984		
1	SLITLAGER	ABS 16 70/100 40
2	BINDLAGER	ABb 22 100/150 50
3	BITUMENBUNDET BÄRLAGER	AG 32 100/150 80
4	OBUNDET BÄRLAGER	KROSSAT BERGMATERIAL 80
5	FÖRSTÄRKNINGSLAGER	KROSSAT BERGMATERIAL 450
6	SKYDDSLAGER	KROSSAT BERGMATERIAL 200
A3 - HUVUDVÄGAR T=910 mm ÄDT 1224		
1	SLITLAGER	ABS 16 70/100 40
2	BINDLAGER	ABb 22 100/150 50
3	BITUMENBUNDET BÄRLAGER	AG 32 100/150 90
4	OBUNDET BÄRLAGER	KROSSAT BERGMATERIAL 80
5	FÖRSTÄRKNINGSLAGER	KROSSAT BERGMATERIAL 450
6	SKYDDSLAGER	KROSSAT BERGMATERIAL 200
A4 - GÅNG- OCH CYKELVÄG T=585 mm ÄDT -500		
1c	SLITLAGER	ABT 11 70/100 35
3c	BITUMENBUNDET BÄRLAGER	AG 16 160/220 50
4a	OBUNDET BÄRLAGER	KROSSAT BERGMATERIAL 80
5a	FÖRSTÄRKNINGSLAGER	KROSSAT BERGMATERIAL 420
KANTSTÖD, STÖDREMSA M.M.		
6a	STÖDREMSA	KROSSAT BERGMATERIAL, 0/16 -
6b	GEOTEXTIL	BRUKSKLASS N3 -
6c	FYLNING VÄG	KROSSAT JORD- OCH BERGMATERIAL VAR.
6d	KANTSTÖD	GRANIT, MED MOTSTÖD AV BETONG -
6e	VÄXTJORD	JORD, GRÄSSÄDD 300
6f	RESTERANDE FYLNING	KROSSMATERIAL -
6g	KRINGFYLNING	MAKADAM 16-32 VAR.
6h	LEDNINGSBÄDD	MAKADAM 16-32 150
6i	GEOTEXTIL	BRUKSKLASS N2 -

HÄNVISNING

GR1 - VÄXTBÄDDAR OCH DIKEN SE PRINCIPSEKTION RITNING L-31-2-102  
GR2 - DIKEN OCH SLÄNTER, SE PRINCIPSEKTION RITNING L-31-2-102

BET	ANT	ÄNDRINGEN AVSER	DATUM	SIGN
<b>FÖRFRÅGNINGSUNDERLAG</b>				
 <b>SÖDERTÄLJE KOMMUN</b>				
LUPPDRAG NR 70759	RITADIKONSTR AV A. GH.	HANDLAGGARE A. GH.		
DATUM 2020-06-26	ANSVARIG RICKARD SUNDSTRÖM			
<b>ALMNÄS OPTIONEN 1C-2D FÖRBINDELSEVÄG</b>				
NORMALSEKTIONER				
SKALA A1 1:50 A3 1:100	NUMMER <b>T-31-2-147</b>	BET		

GÄLLER I INTERVALLET CA 1/865-1/965  
PGA UTRYMMESBRIST.

