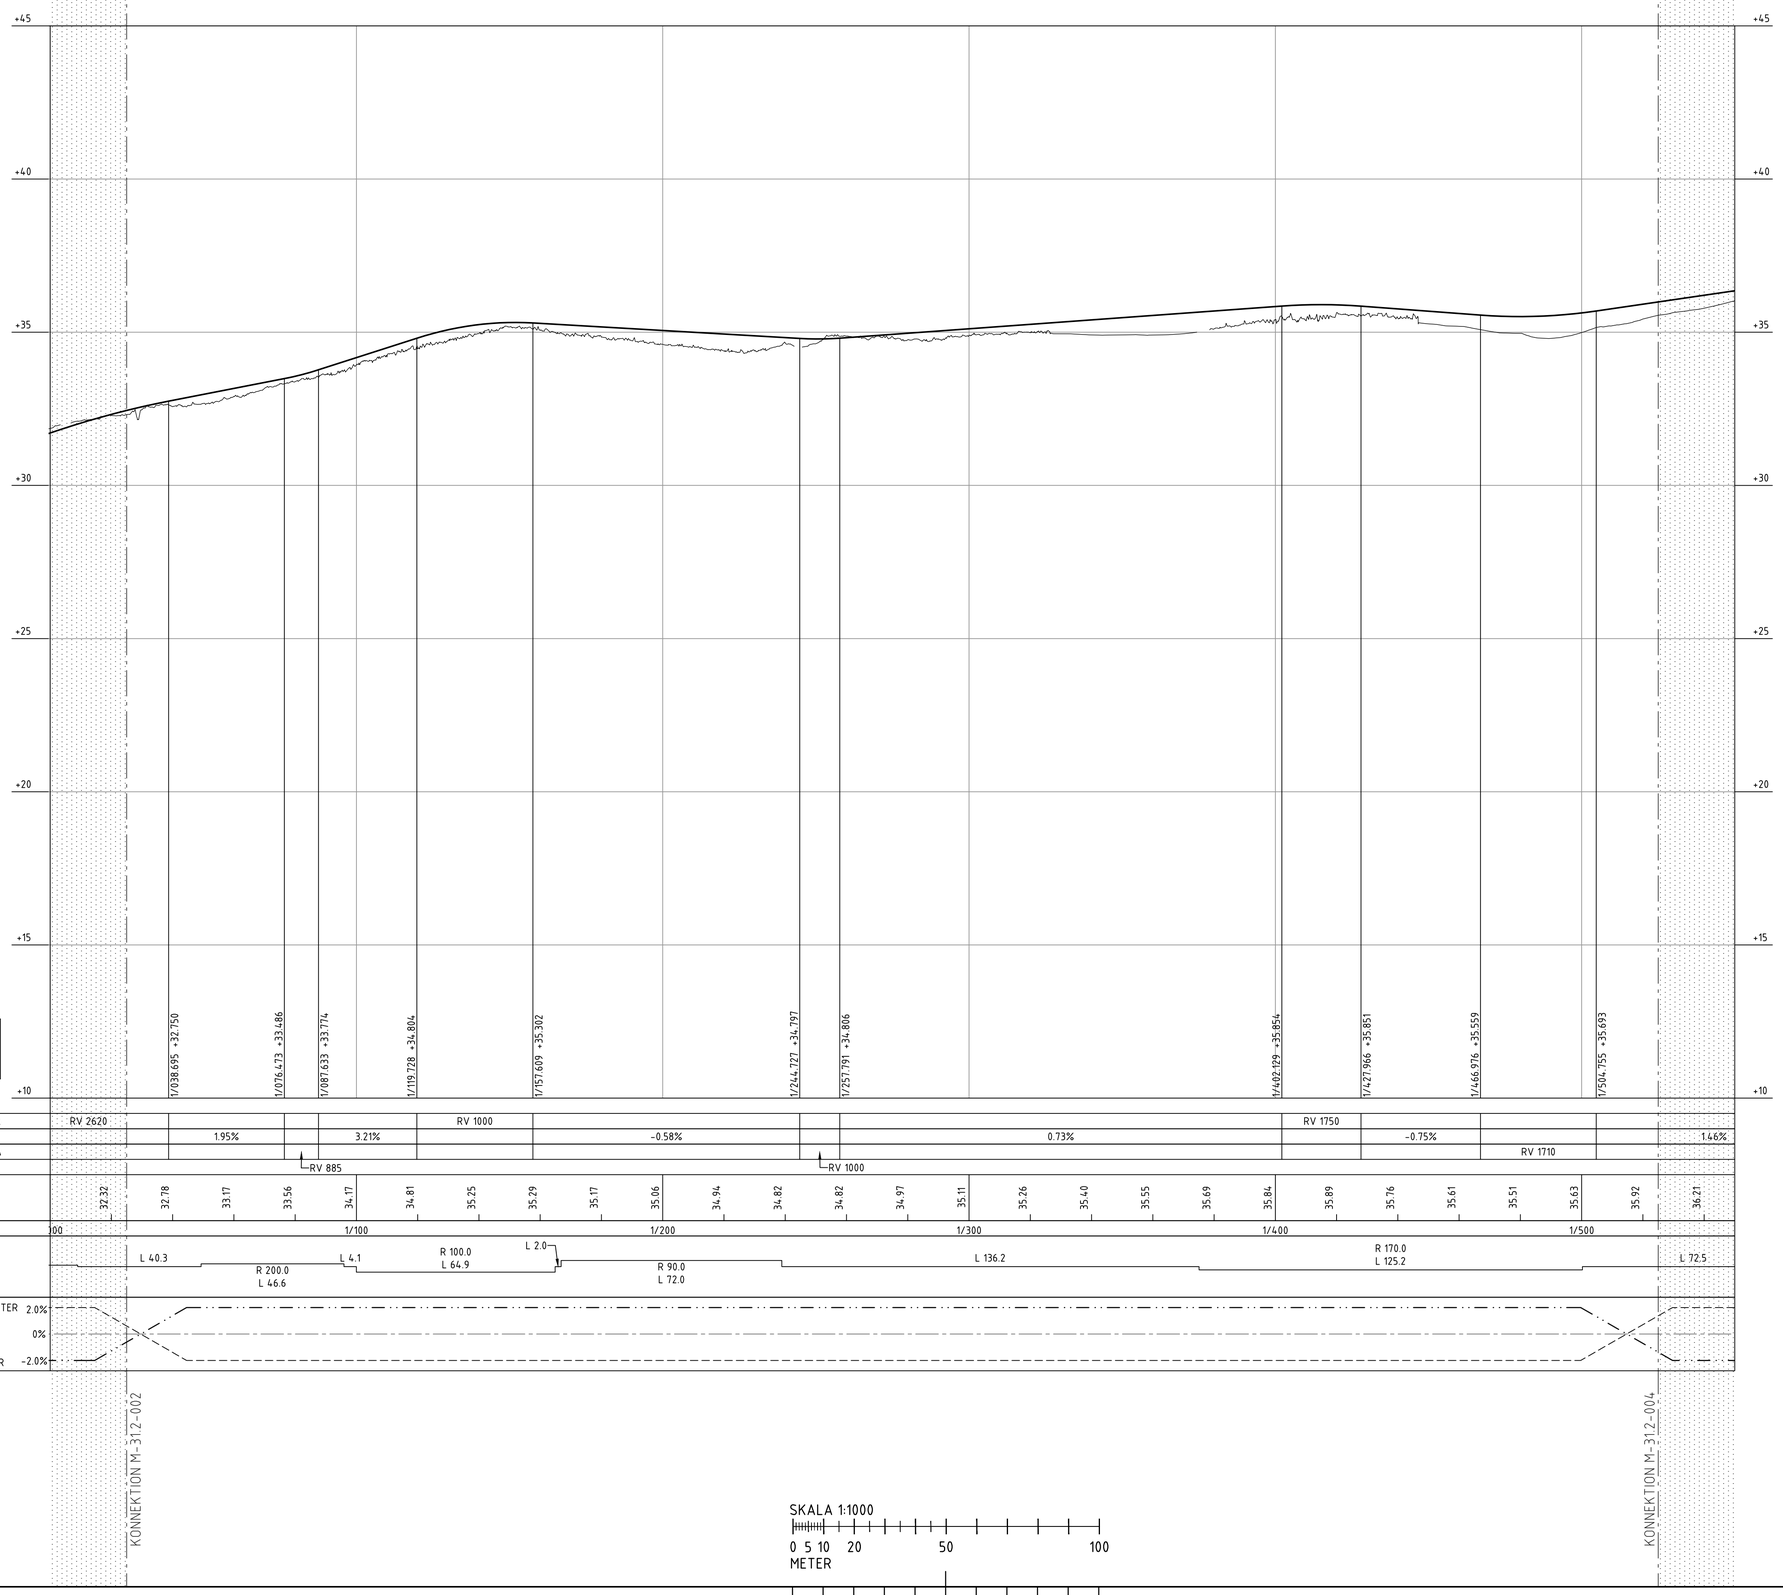

PROFIL: CL GC-bana Sandviken
LÄNGDSKALA 1:1000
HÖJDSKALA 1:100

SKALA 1:1000
0 5 10 20 50 100
METER

TECKENFÖRKLRING

BEFINTLIG MARK
PROJEKTERAD MARK

ANMÄRKNING
1:10 HÖJDFÖRSTÄLLNING
DÄR GC-BANA KORSAR BEFINTLIGA DIKEN SKA
TRUMMOR ANLÄGGAS

KOORDINATSYSTEM
PLAN: SWEREF 99 18 00
HÖJD: RH2000

BET	ÄNDRINGEN AVSER	SIGN	DATUM

FÖRPROJEKTERING

Södertälje kommun

Pontarius

UPPDRAG NR	RITAD AV/KONSTR. AV	HANDLÄGGARE
05126	J.SOLL.	J.SOLL.
DATUM 2024-04-09	ANSVARIG B.WESTERSTRÖM	

GC-BANA SANDVIKEN

PROFILRITNING GC-BANA
1/000 - 1/550

SKALA A1: 1:1000
SKALA A3: 1:2000

NUMMER M-31.2-003

BET

PLO: 2024-03-26 09:00 U:\05126_SANDVIKEN SÖDERTÄLJE\03_TOM\RITDEF\M-31.2.DWG JOEL SOLLANDER

XREF: M-31-S-01.dwg
M-30-P-01.dwg

LAGER: SB11