




TYPSEKTION 1 – GÅNG-/CYKELBANA LÄNGS ÅKERMARK

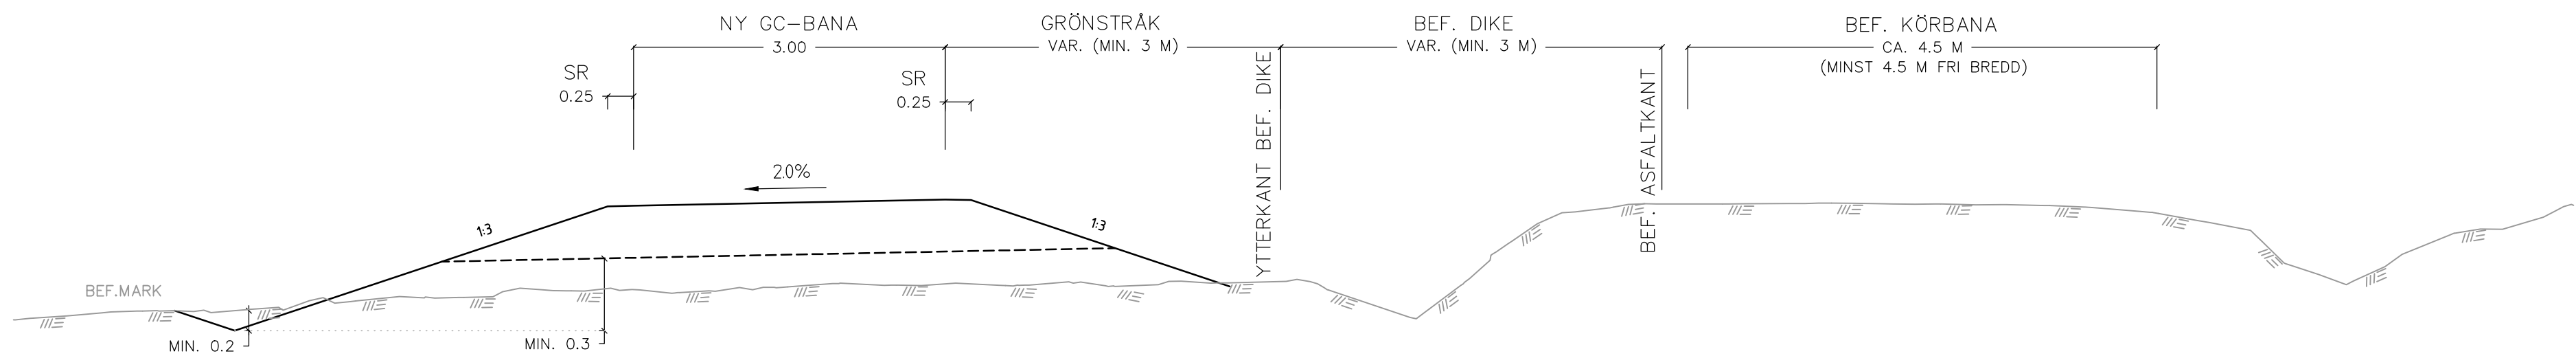



TYPSEKTION 2 – GÅNG-/CYKELBANA VID FASTIGHETER LÄNGS ÅKERMARK

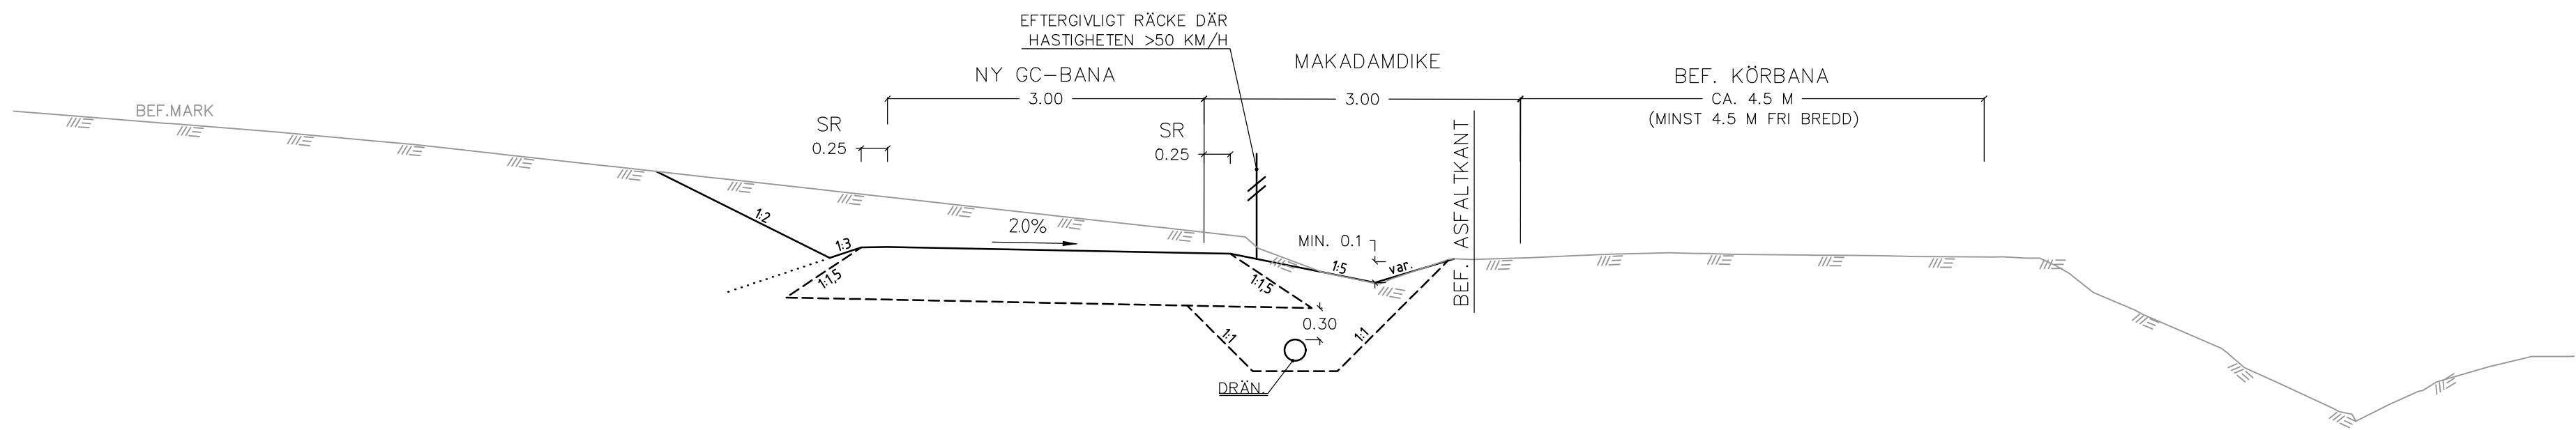

TYPSEKTION 3 – GÅNG-/CYKELBANA LÄNGS TÄTBEBYGGT OMRÅDE

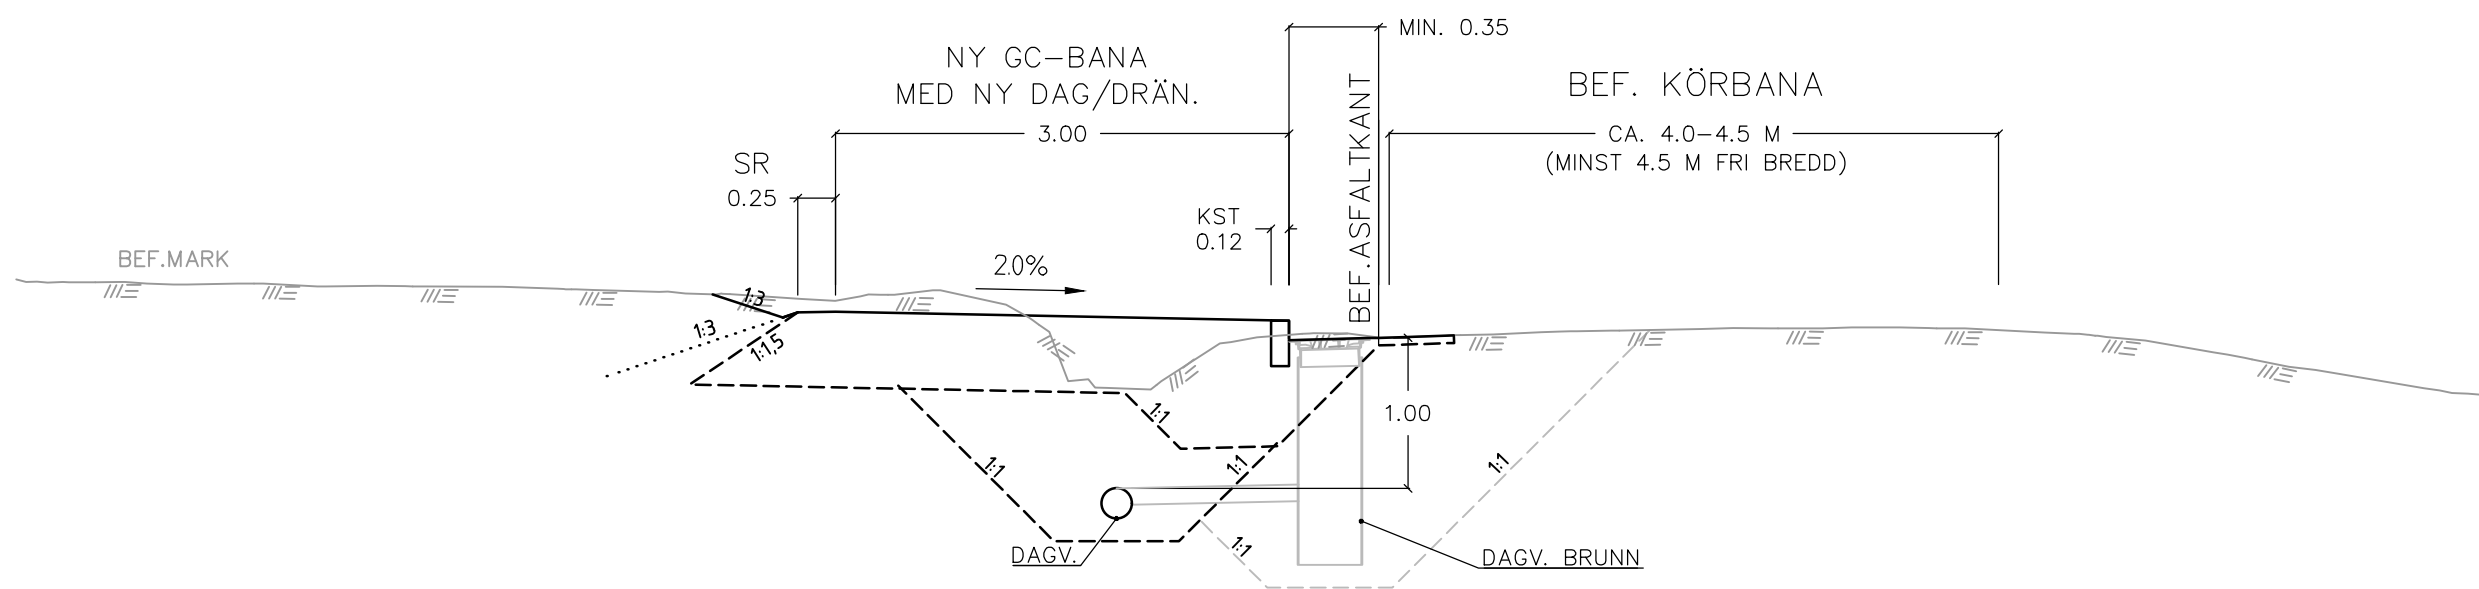

TYPSEKTION 4 – ENDAST GÅNGBANA LÄNGS TÄTBEBYGGT OMRÅDE

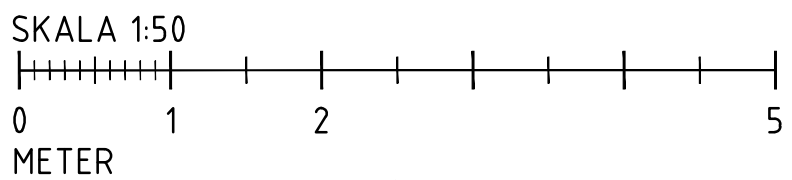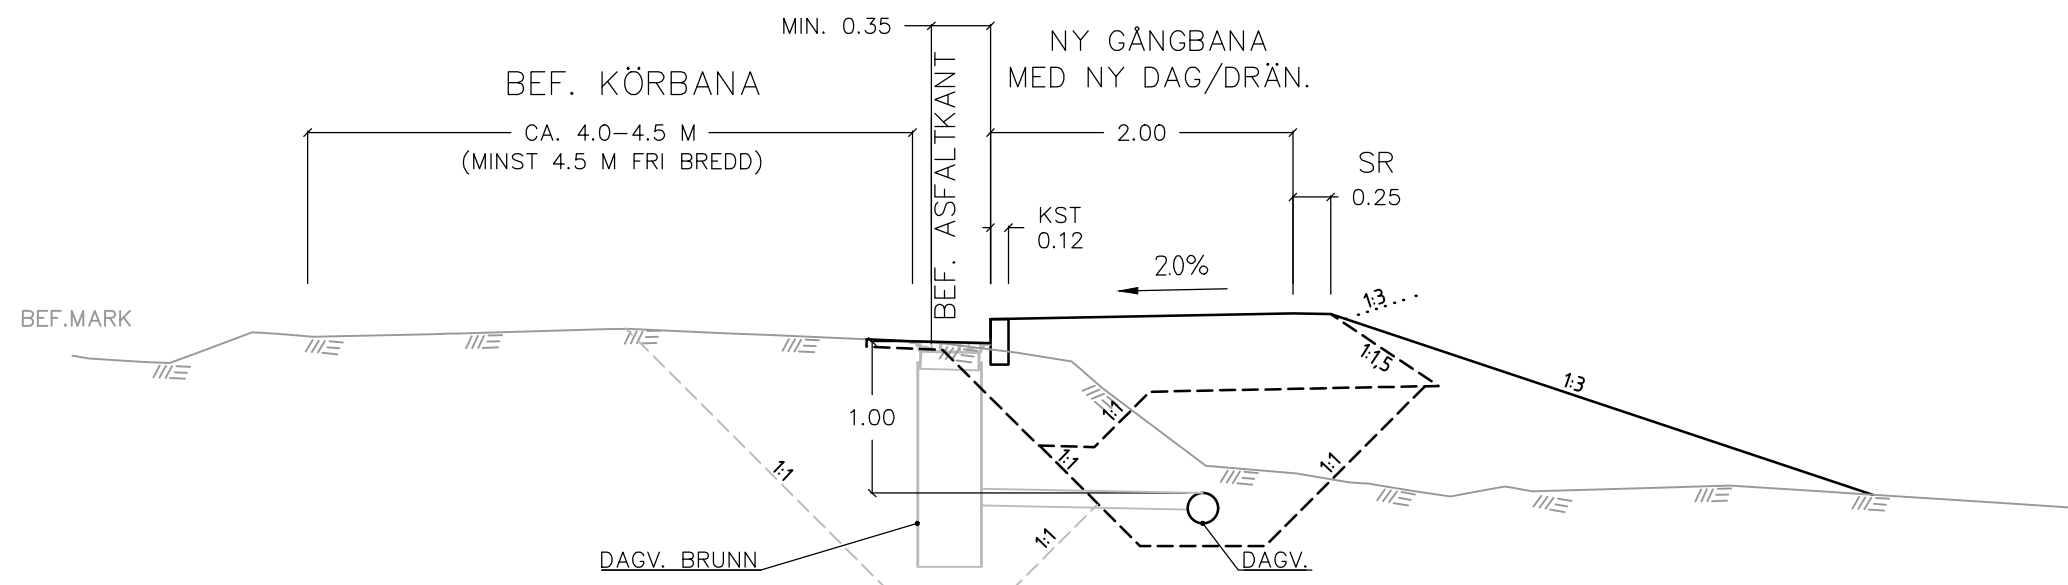

ANMÄRKNING

I FÖRPROJEKTERINGEN FÖRESLÅS DAGVATTENLEDNINGAR MED TÄCKNING 1 METER OCH SÅLEDES FINNS FRYSRISK OM VATTEN BLIR STÅENDE I DAGVATTENSYSTEMET. NORMALT FINNS DET INTE STORA MÄNGDER VATTEN I DAGVATTENSYSTEMET UNDER DE KALLA MÅNADERNA. DET BÖR UTREDAS MER I DETALJSKEDE.

BET	ÄNDRINGEN AVSER	SIGN	DATUM
FÖRPROJEKTERING			
 Södertälje kommun			
			
LUPPDRAG NR 05126	RITAD AV/KONSTR. AV J.SOLL.	HANDLÄGGARE J.SOLL.	
DATUM 2024-04-09	ANSVARIG B.WESTERSTRÖM		
FÖRPROJEKTERING GC-BANA SANDVIKEN			
TYPSEKTIONER			
SKALA A1: 1:50 SKALA A3: 1:100	NUMMER M-32.2-001	BET	