



FÖR SEKTIONER, SE RITNING T1-314-4-0001

GODKÄND			
HANDLING			
FÖRSLAGSHANDLING			
DÄTLUM 2025-09-10		GODKÄND AV B. SANDSUNDET	
BESTÄLLARE		ÄNDRINGS PM	
PROJEKTNAMN			
EKGÅRDEN			
OMRÅDE SÖDERTÄLJE KOMMUN			
PROJEKTNUMMER -		ADDRESS -	
DIARIENUMMER -		FÄSTIGHET -	
DISCIPLIN T1		FÖRETAG STRUTCTOR MARK VÄST AB	
TELEFON 0733891202		SKAPAD AV J.KLINTBERG	
BYGGNADSVERK -		KONTAKTPERSON B. SANDSUNDET	
VANINGSPLAN -		ANLÄGGNINGSDIAGRAM -	
VANINGSDIAGRAM -		DELOMRÅDE -	
BLAD -		NÄSTA BLAD -	
SYSTEM 310 - ÖVERBYGGNADER			
SPECIFIKATION PLAN			
RITNINGSKATEGORI PLANUTFORMNING		SKALA 1:400	
DOKUMENTNUMMER T1-310-1-0001		HISKALA -	
		FORMAT A1	
		ÄNDRING	

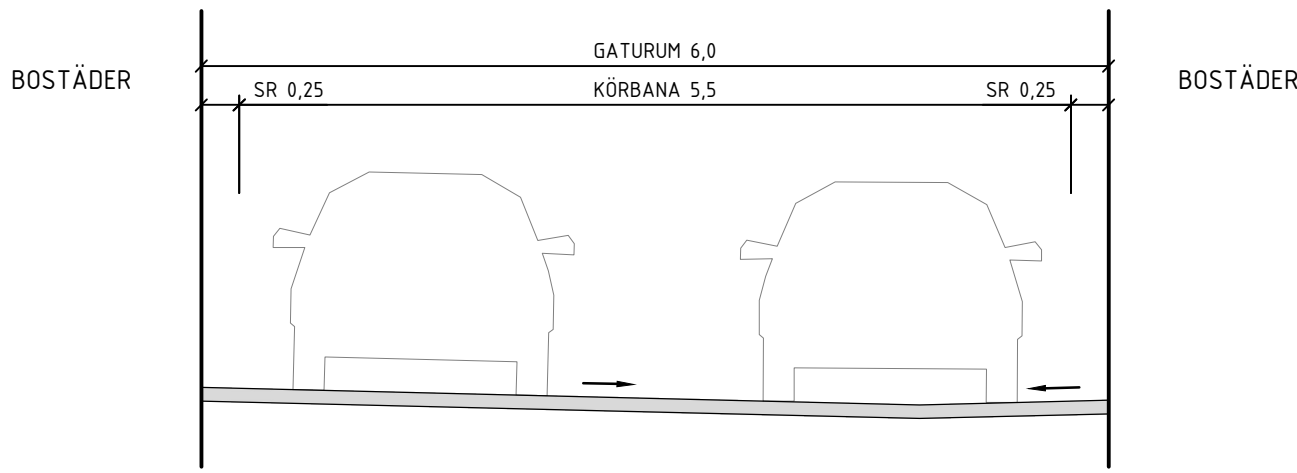

SEKTION A-A
GÅRDSGATA

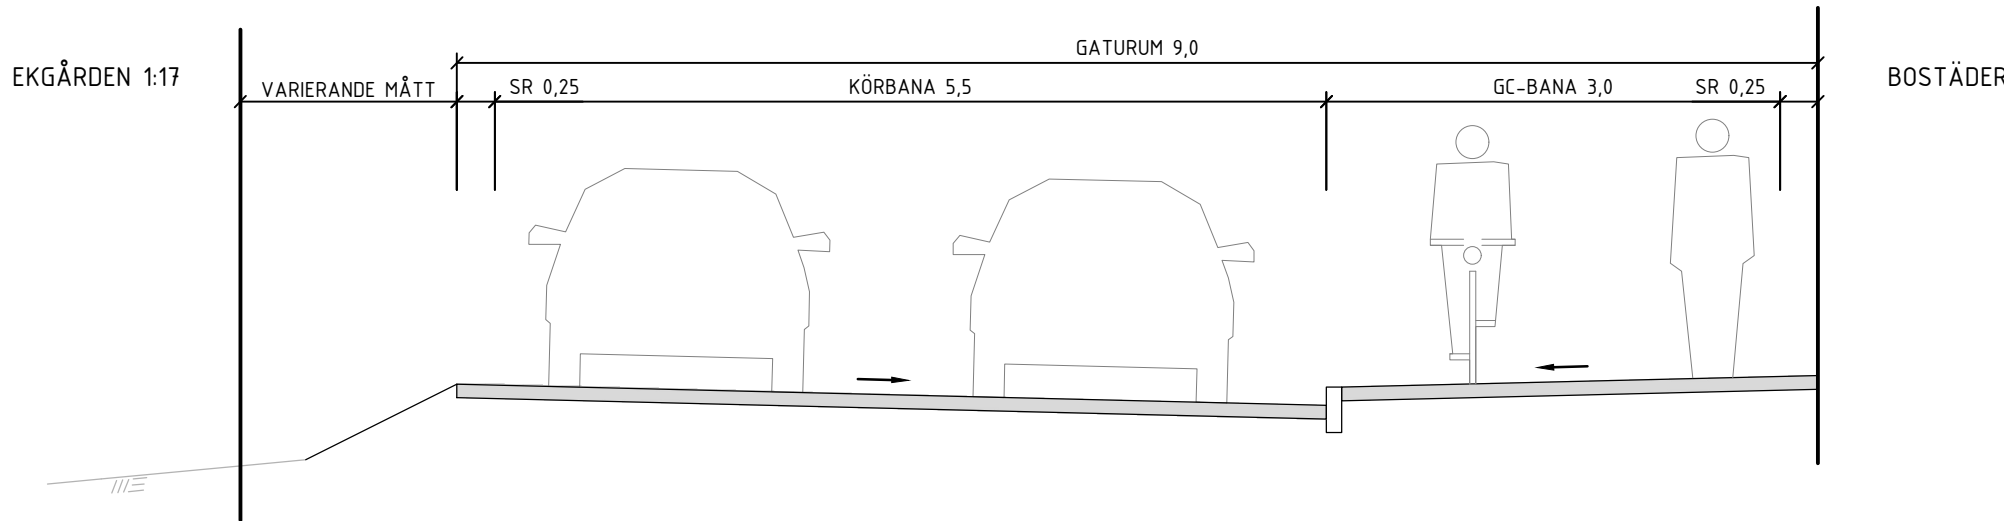

SEKTION B-B
EKGÅRDSVÄGEN

STATUS			GODKÄND			
HANDLING			FÖRSLAGSHANDLING			
DATUM	2025-09-10		GODKÄND AV	B.SANDSUNDET		ÄNDRINGS PM
BESTÄLLARE						
PROJEKTNAMN						
EKGÅRDEN						
OMRADE						
SÖDERTÄLJE KOMMUN						
PROJEKTNUMMER		ADRESS				
-		-				
DIARIENUMMER		FASTIGHET				
-		-				
DISCIPLIN		FÖRETAG				
T1		STRUCTOR MARK VÄST AB				
UPPDRAGSNUMMER		SKAPAD AV				
1016-002		J.KLINTBERG				
TELEFON		KONTAKTPERSON				
0733891202		B.SANDSUNDET				
BYGGNADSVÄRK		ANLÄGGNINGSDEL		DELOMRÅDE		
-		-		-		
VÄNINGSPLAN	VÄNINGSDEL	BLAD	NÄSTA BLAD	PLUSHÖJD (RH 2000)		
-	-	-	-	-		
SYSTEM						
310 - ÖVERBYGGNADER						
SPECIFIKATION						
TYPSEKTIONER						
RITNINGSKATEGORI		SKALA	HSKALA	FORMAT		
GATA		1:50	-	A1		
DOKUMENTNUMMER				ÄNDRING		
T1-310-4-0001						

