



PLANTERING: BJÄLKLAG

PRINCIPSEKTION SKALA 1:20/A1. Alla mått i mm - Vegetation ej skalenlig. Mått visar bäddens djup. Uppbyggnad baserad på "Grönatakhåndboken" 2017, en del av VINNOVA-projektet "Kvalitetssäkrade systemlösningar för gröna anläggningar/tak på betongbjälklag med nolltolerans mot läckage" gronatakhåndboken.se

ANVISNINGAR:

De allra flesta växter ska planteras på samma djup som i plantskolan. Påfört växtsubstrat får inte kompakteras. Efter plantering ska växtbädden genomvattnas.


Eftersom nyanlagd jord sjunker ihop något efter en tid ska växtbädden byggas något högre så att den färdiga ytan kommer på den planerade nivån.

Växtbäddsdjup och val av vegetation innebär laster på underlaget. Växtbäddsdjup, konstruktion av bädd och val av vegetation måste anpassas efter underlagets konstruktion och bärande förmåga. Träd kan behöva förankras för att inte blåsa omkull. Läs mer i Grönatakhåndboken: gronatakhåndboken.se.

HASSELFORS VÄXTJORD TYP C är anpassad för platser där rotvolymen är begränsad, som på tak eller i andra situationer med tät botten. Pimpstenen bidrar med fukthållande och strukturskapande egenskaper.

HASSELFORS MINERALJORD TYP C används för att skapa en komplett växtbädd för träd och buskar. Mineraljorden läggs i botten av bädden, med ett avstånd på 400 mm från ytan.

hasselforsgarden.se/landscaping

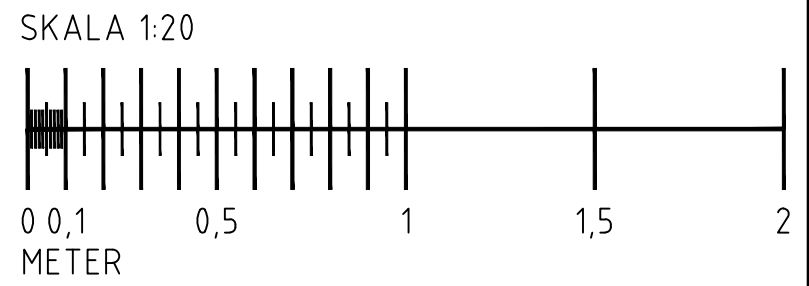



HASSELFORS
GARDEN



Pontarius

TYP/RTNING	RITAD/KONSTR. AV
DATUM	L. T. BLOCK
2020-09-01	GODKÄND AV
	K. BÖRJESSON

VÄXTBÄDD, SEKTIONER
BJÄLKLAG OCH LIKANDE
UTGÅR FRÅN "GRÖNATAKHANDBOKEN"

SKALA	FORMAT	RITNINGSNR
1:20	A1	HFBJK001