



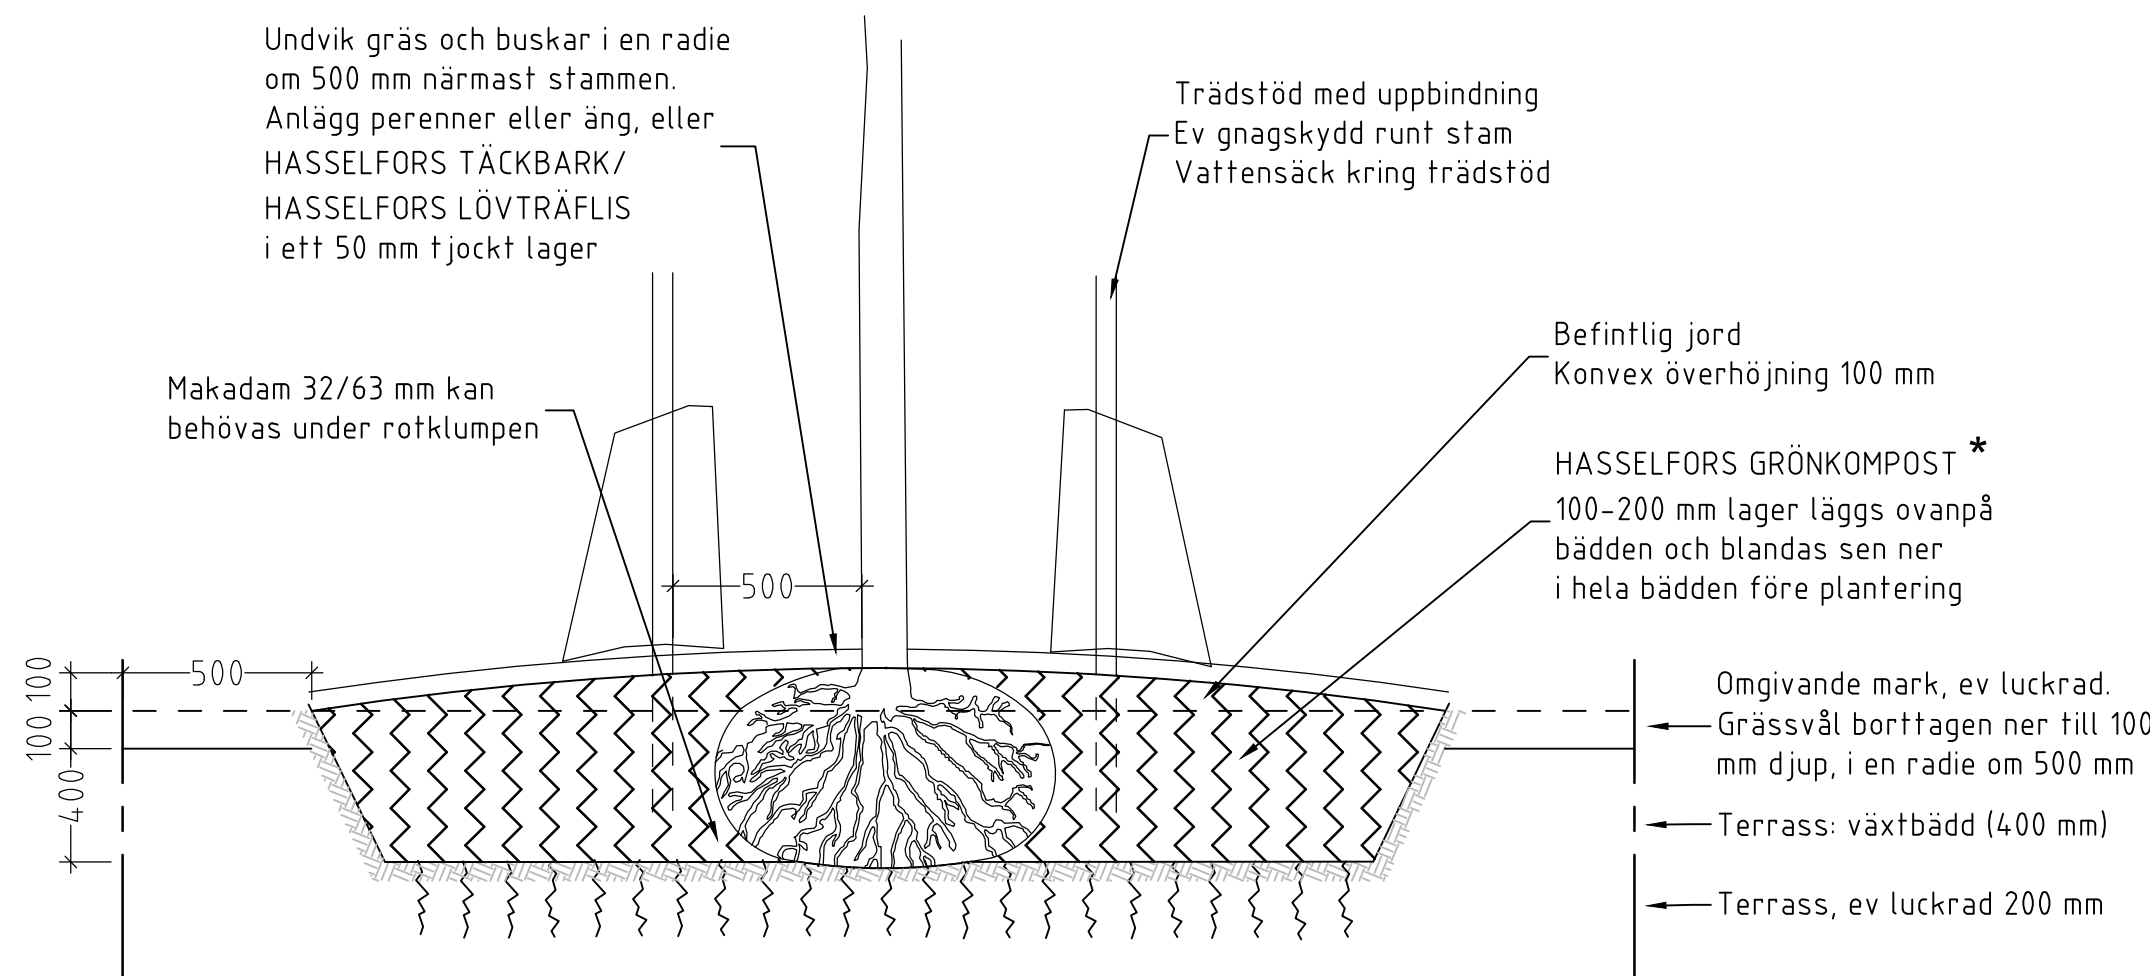

TRÄD: VÄXTBÄDD TYP 3 MED JORDFÖRBÄTTRING
ICKE LERIGA FÖRHÅLLANDEN

PRINCIPSEKTION SKALA 1:20/A1. Alla mått i mm
Uppbyggnad enl. AMA DCL.121 och DCL.412

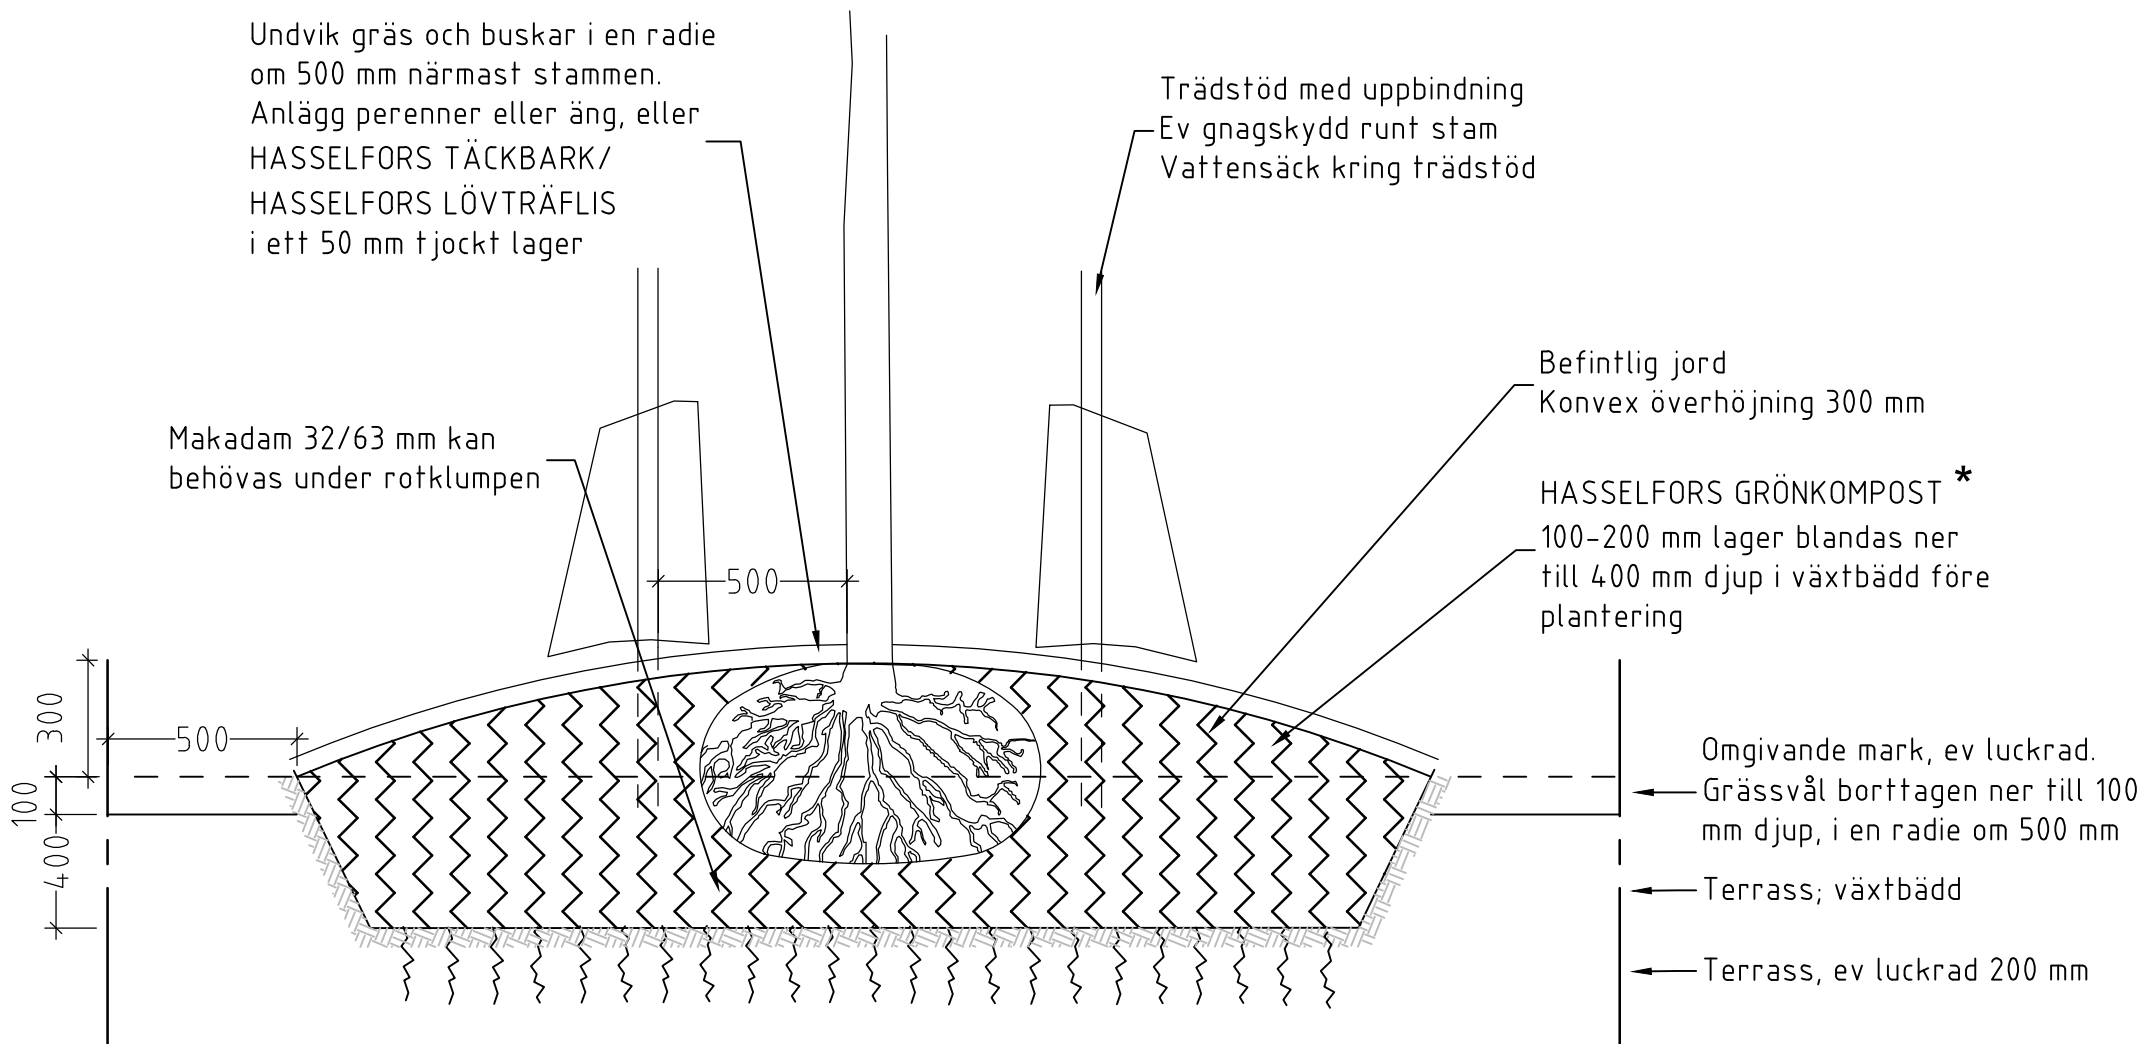

TRÄD: VÄXTBÄDD TYP 3 MED JORDFÖRBÄTTRING
LERIGA FÖRHÅLLANDEN

PRINCIPSEKTION SKALA 1:20/A1. Alla mått i mm
Uppbyggnad enl. AMA DCL.121 och DCL.412

ANVISNINGAR:

15–30m³ substrat/träd.
För sammanhängande växtbäddar kan volymen minskas något.
De allra flesta växter ska planteras på samma djup som i plantskolan. Varken terrass eller påfört växtsubstrat, får kompakteras.
Efter plantering ska växtbädden genomvattnas.

Säkerställ att hela växtbädden är tillräckligt dränerad och fri från avvikande eller fäta skikt.

Det kan finnas både rötter och frön i den befintliga jorden. Ogräsbekämpning bör utföras noggrant närmast träden under etableringen.

HASSELFORS GRÖNKOMPOST är gjord av trädgårdsavfall. Komposten ökar biologisk aktivitet i marken och underlättar växternas etablering. Inblandning av kompost ger en mer porös och lättarbetad jord samt förbättrar jordens vatten- och näringshållande förmåga.

HASSELFORS R-DRESS tillför näring och mull och ger en lättskött jordyta. R-Dress har extra tillskott av järn och innehåller ingrediensen Rotkraft som stimulerar rotbildningen. Bäst effekt ger dressning tidigt på våren.

HASSELFORS RABATTJORD är en lucker mulljord som innehåller mycket organiskt material för bästa porositet och näringshållande förmåga. Rabattjorden innehåller även sand som underlättar återfuktningen av jorden efter en torr period.


* Alternativ till grönkompost:

HASSELFORS R-DRESS
50–100 mm lager läggs
ovanpå bädden.

eller

HASSELFORS RABATTJORD
200 mm lager läggs ovanpå
bädden och blandas sen ner
i hela bädden före plantering.

hasselforsgarden.se/landscaping

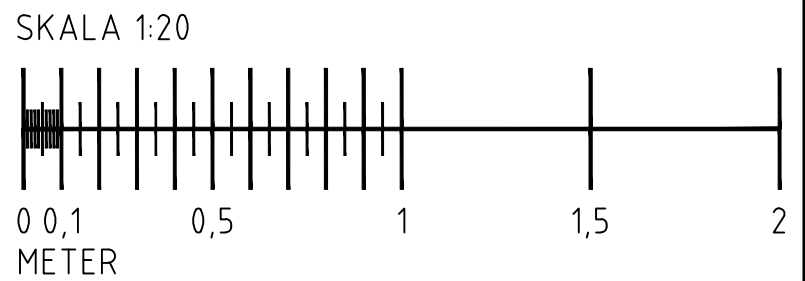

HASSELFORS
GARDEN

Pontarius

TYPRTNING	RITAD/KONSTR. AV
DATUM	L. T. BLOCK
2020-09-01	GODKÄND AV
	K. BÖRJESSON

TRÄD I VÄXTBÄDD, SEKTIONER
TYP 3
JORDFÖRBÄTTRING
ENL. AMA 20

SKALA	FORMAT	RITNINGSNR
1:20	A1	HFAMA003