


Södertälje kommun

GC-passage med sinusplattor STH-0003

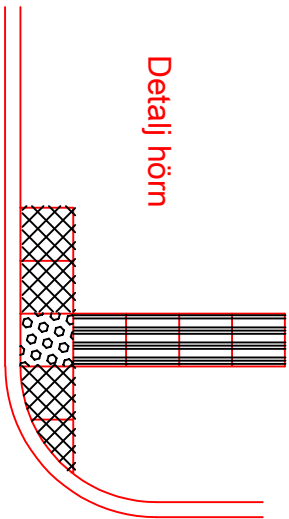

Ev. plattor med frilagd marmorkross

Vita sinus plattor

Vita plattor
Notera att bakkanten på plattorna, alltid ska vara vinklat mot riktningen över överfarten.

max 1:12


Rund reflexstolpe med B3 (topptavla)
Alternativt placeras i bakkant GC.

OBS! vänd cykeldel mot korsning.

0.6

Ev. 20 cm asfaltstöd vid sidan av plattan

Plan

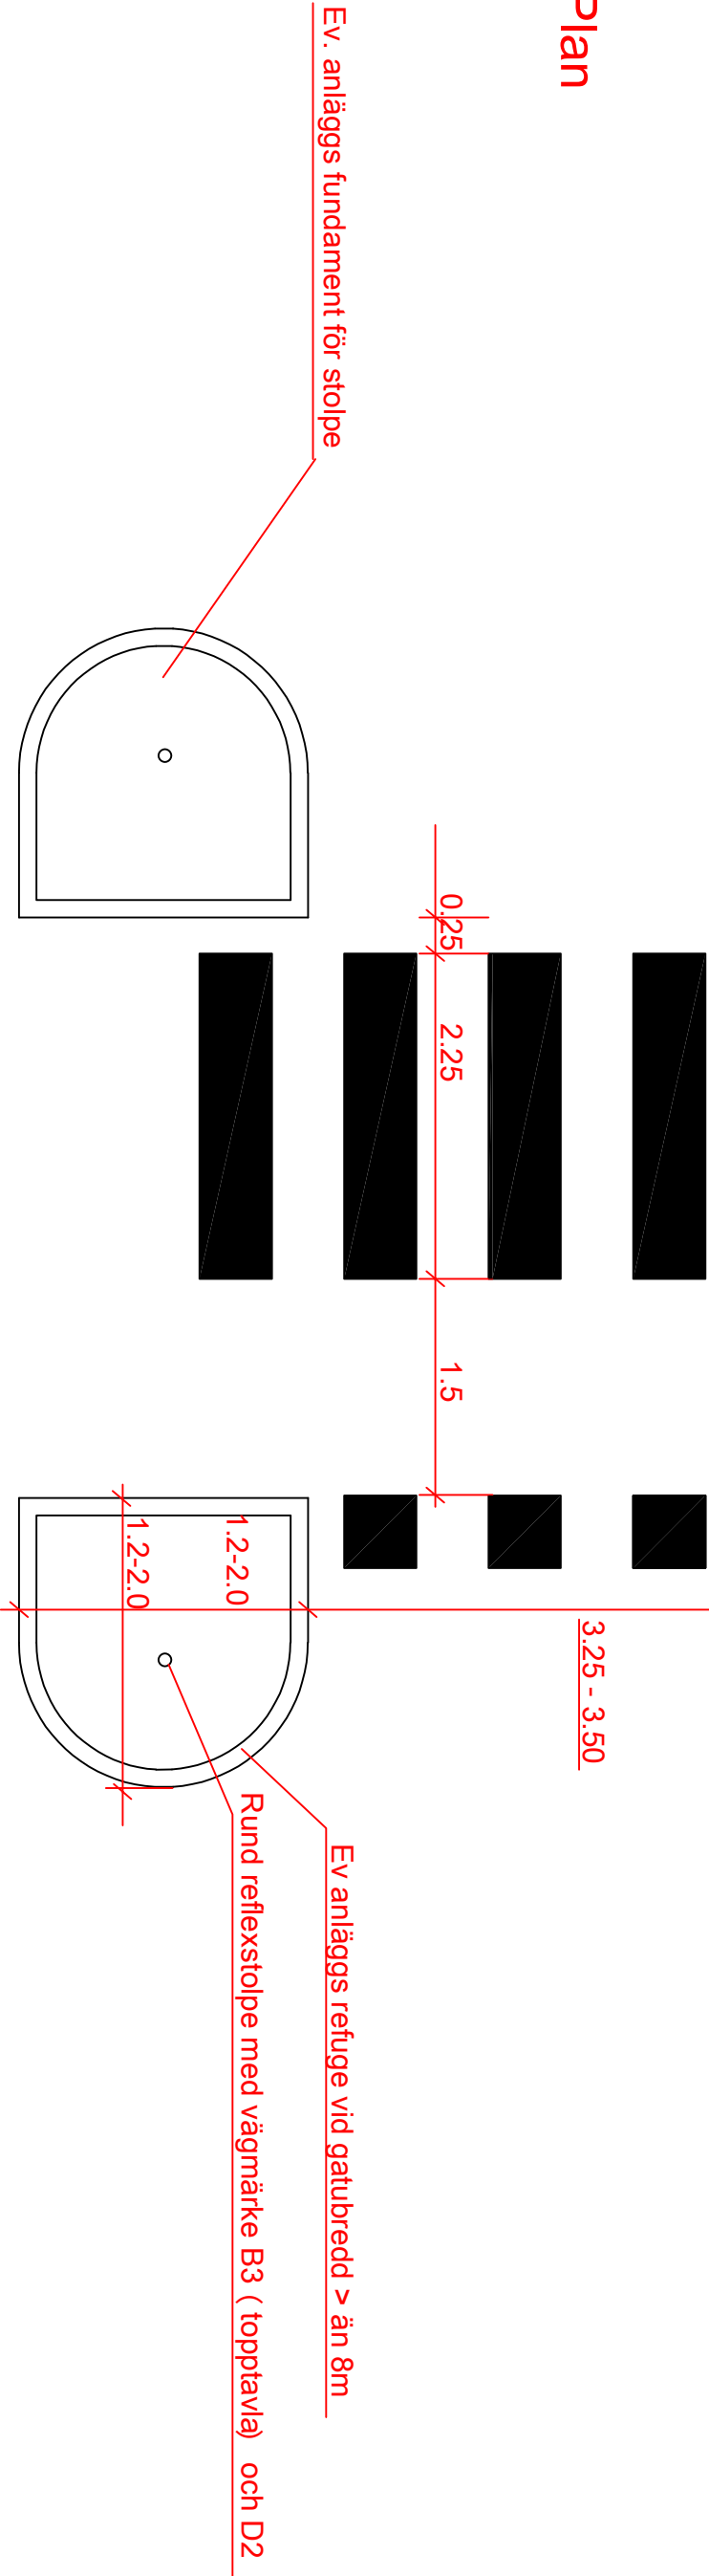

Ev anläggs refuge vid gatubredd > än 8m

Rund reflexstolpe med vägmärke B3 (topptavla) och D2

Ev. anläggs fundament för stolpe

+0.14

+0.06

+0.01

+0.14

Profil

Skala vid A3-format

L=1:50

H=1:20

REV A