


Södertälje Kommun

Upphöjd GC-överfart BUSS STH-0006

OBS! Rampens lutning måste kompenseras för vägens lutning.
OBS! vänd nedsäkning mot korsning.

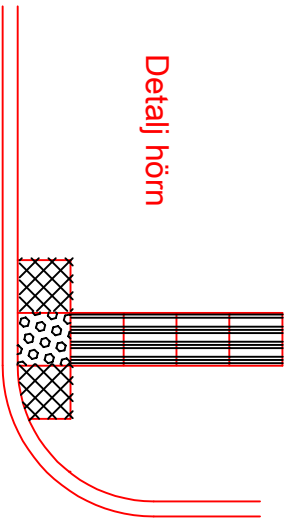

4 graders lutning (7%)

En rad med vita plattor.
Kompletteras ev. Plattor med frilagd marmorkross.




Rund reflexstolpe med B3 (toppmonterad)
0.6 m från KS eller bakkant GC.



Profil
Skala
L=1:50
H=1:20

Vid behov 20 cm asfaltstöd vid sidan av plattan
+0.14 (+0.12)

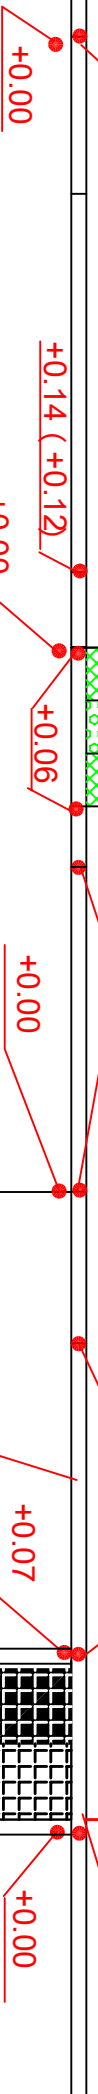


KS SATT I BTG


Svart granit och marmor
smågatsten satt i
prefabricerade element

REFUG

REFUG

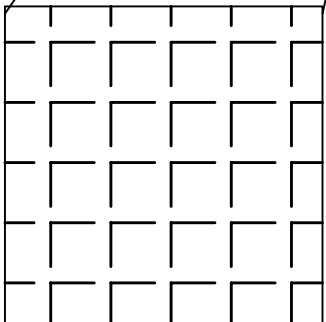

Plan
Skala
1:50

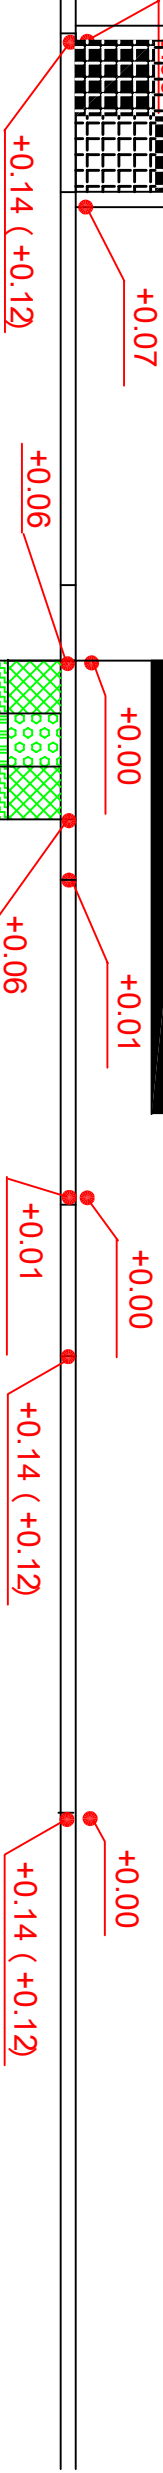

REV A