


Södertälje kommun

Övergångsställe BTG med sinusplattor STH-0009

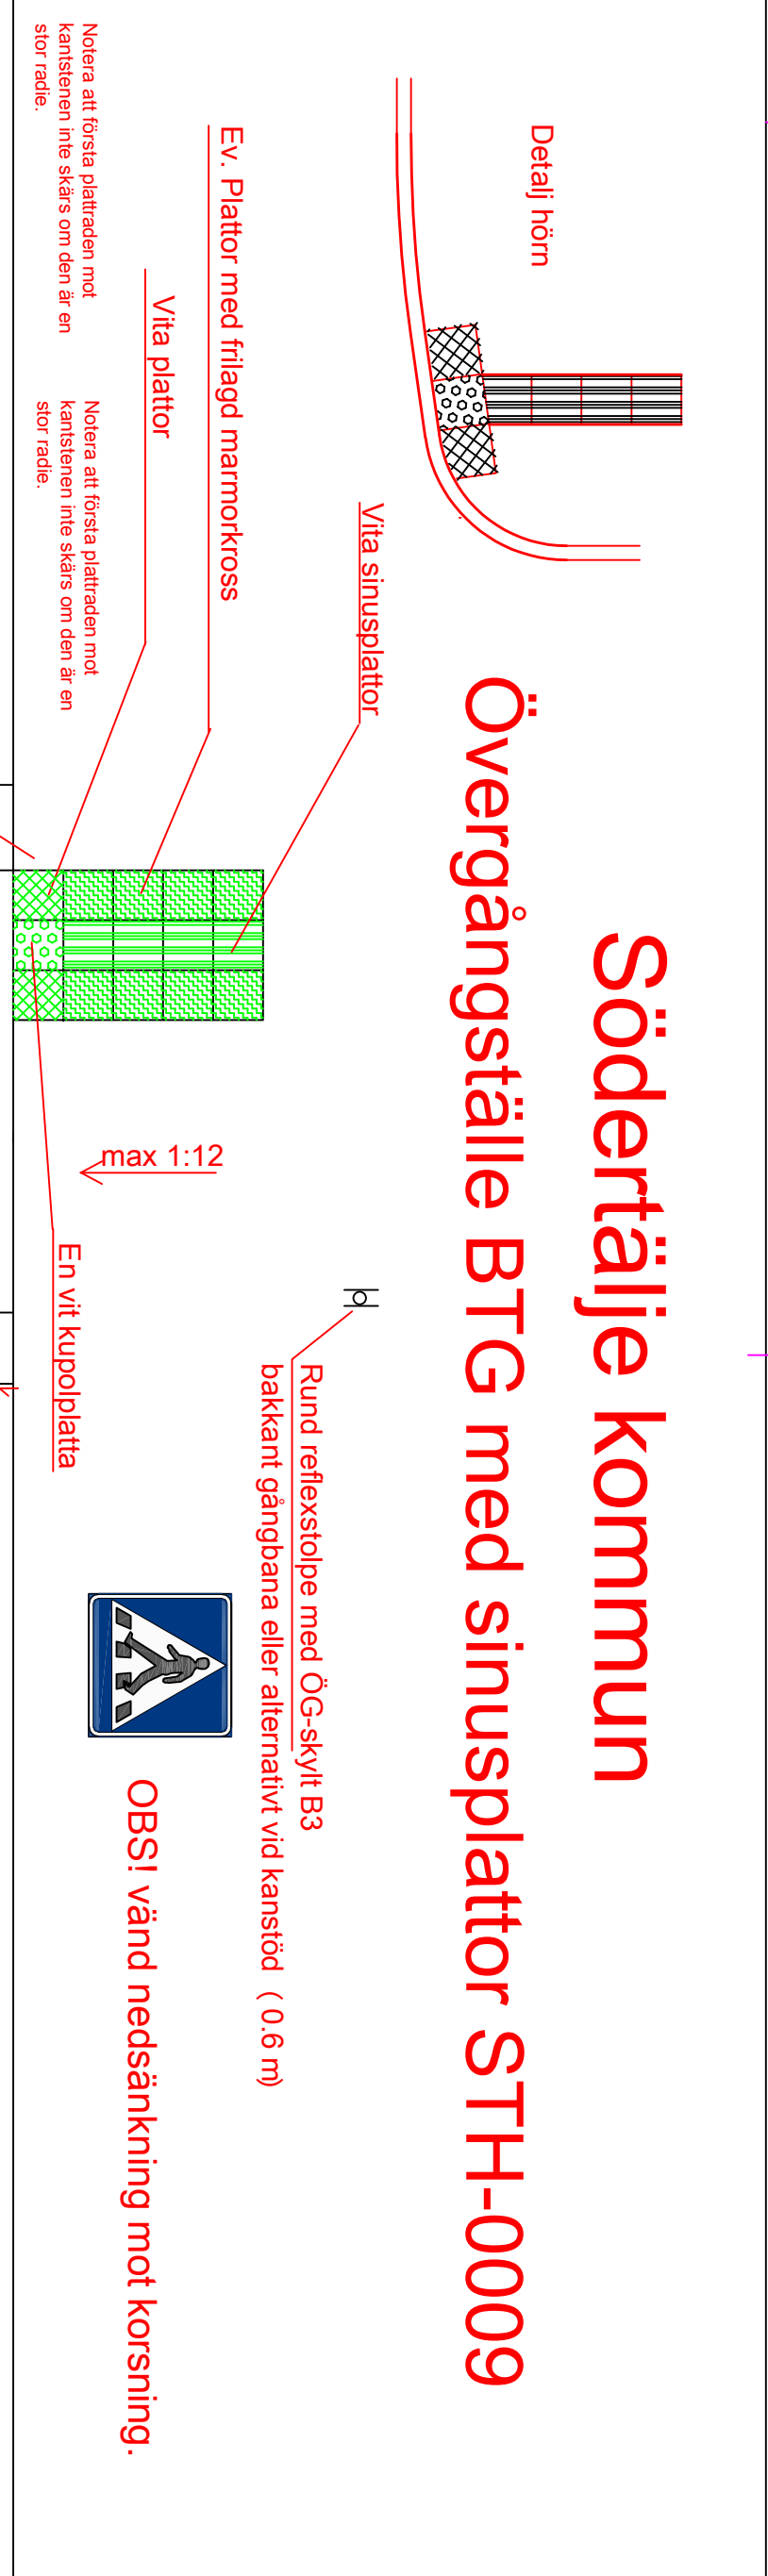

Plan 1:50

