


Södertälje Kommun

Farthinder Watts gupp STH-0016

Sektion Skala
L=1:50
H=1:20

Profil Skala
L=1:50
H=1:20

Asfalt i överhöjning ABT 11 med hårdhet 70/100

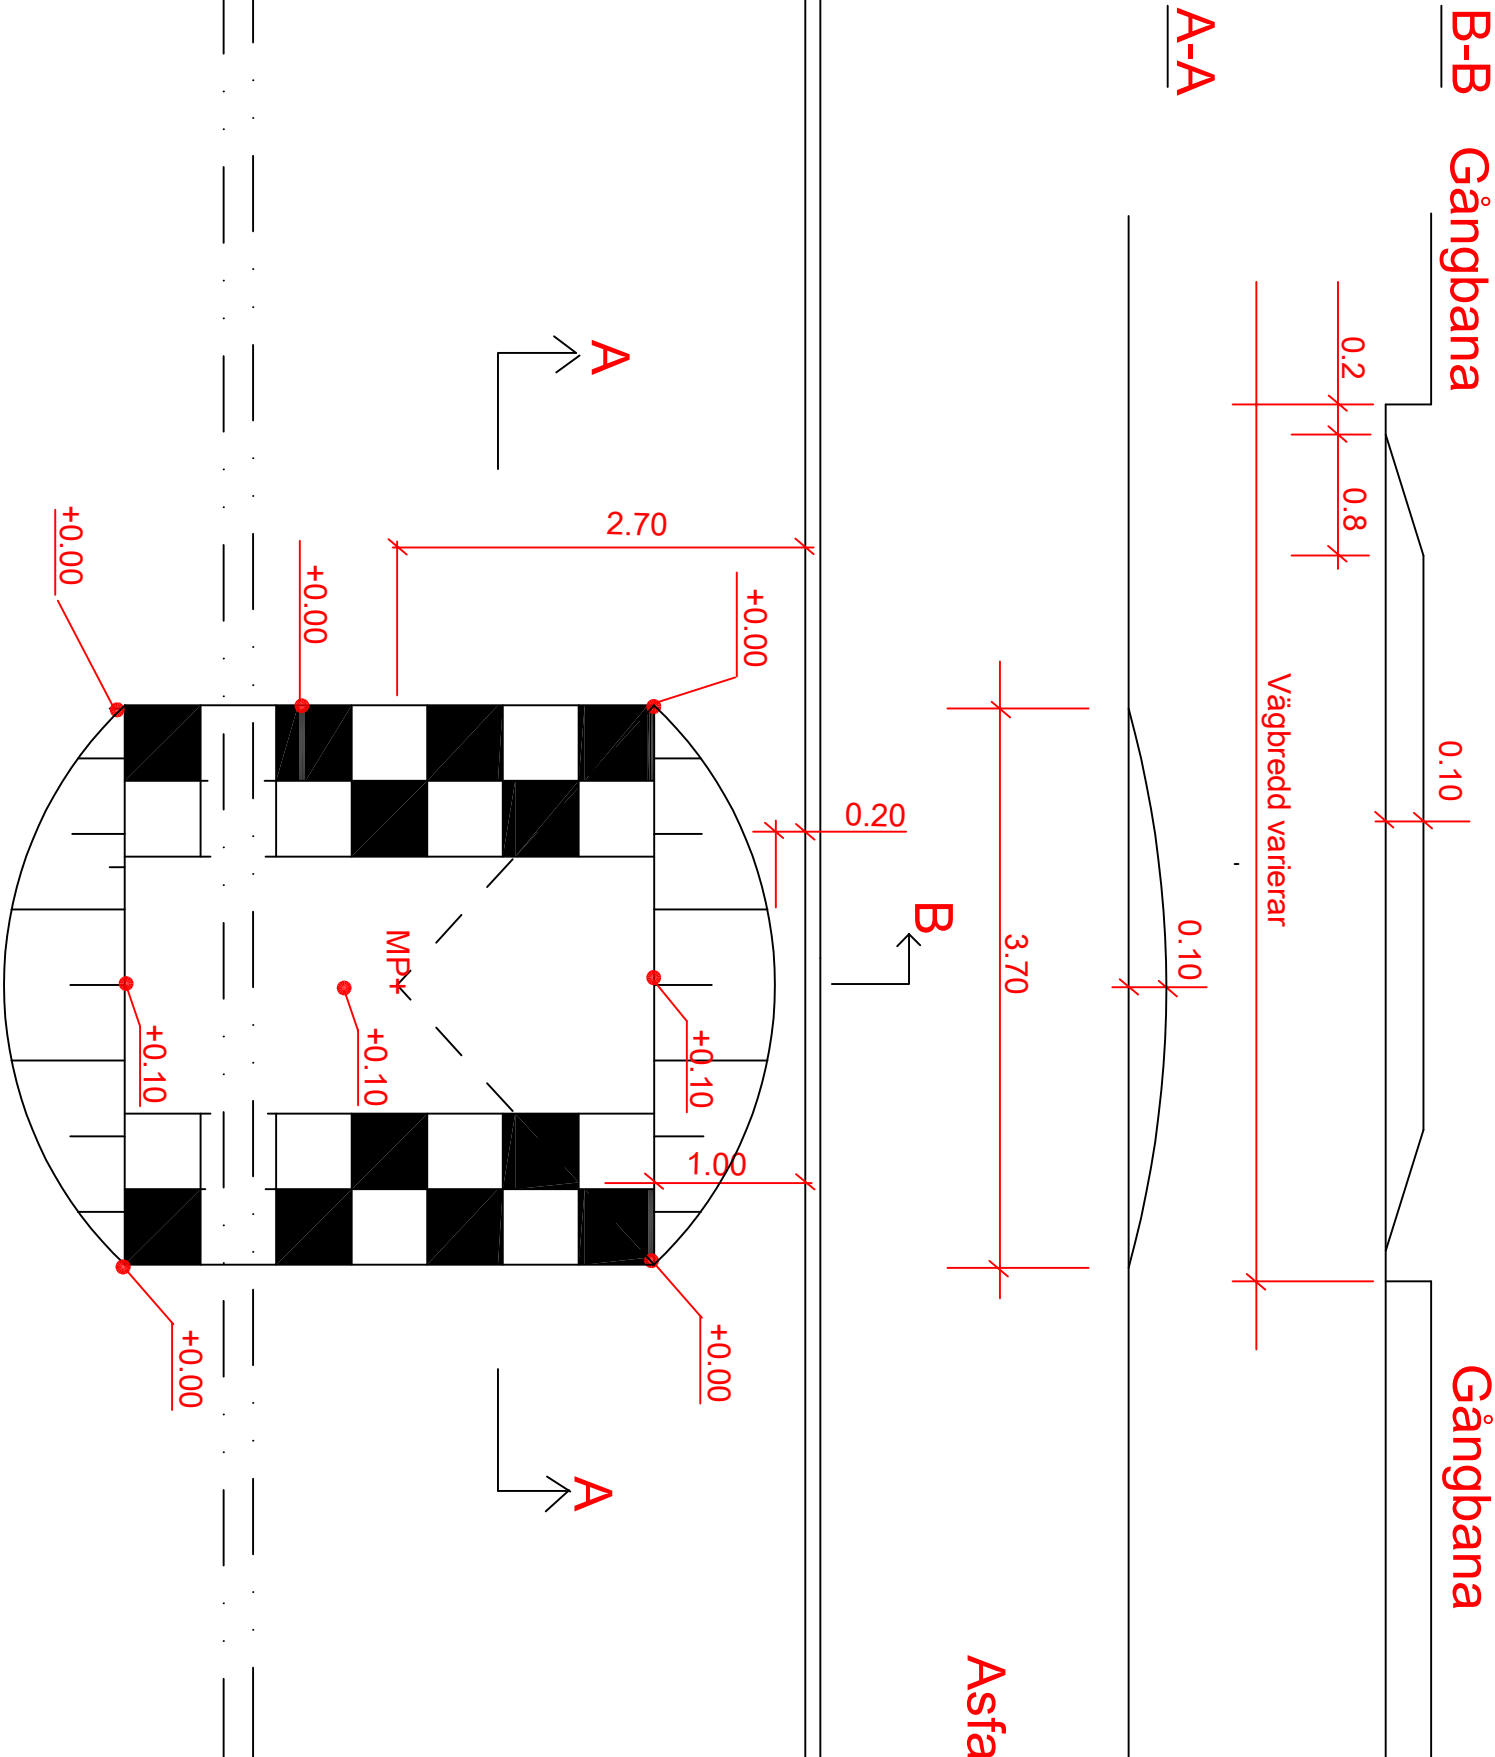

Plan Skala
1:50

Komplettera ev med A9 skylt

B

REV A