
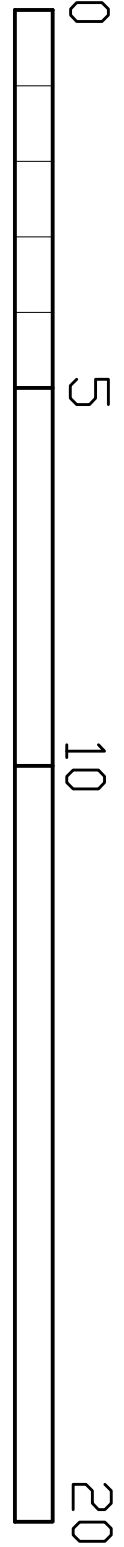


- ① BUSSKANTSTÖD SATT I I GRUS MED MOTSTÖD AV ASFALT 170MM
- ② BETONGPLATTOR, VITA LJUSTAL 0,9, BROTTSKLASS 250
- ③ SINUSPLATTOR, VITA LJUSTAL 0,9, BROTTSKLASS 250
- ④ KUPOLPLATTOR, SVARTA, BROTTSKLASS 250
- ⑤ ÖVERGÅNGSSTEN FRÅN BUSSKANTSTÖD TILL KANTSTÖD

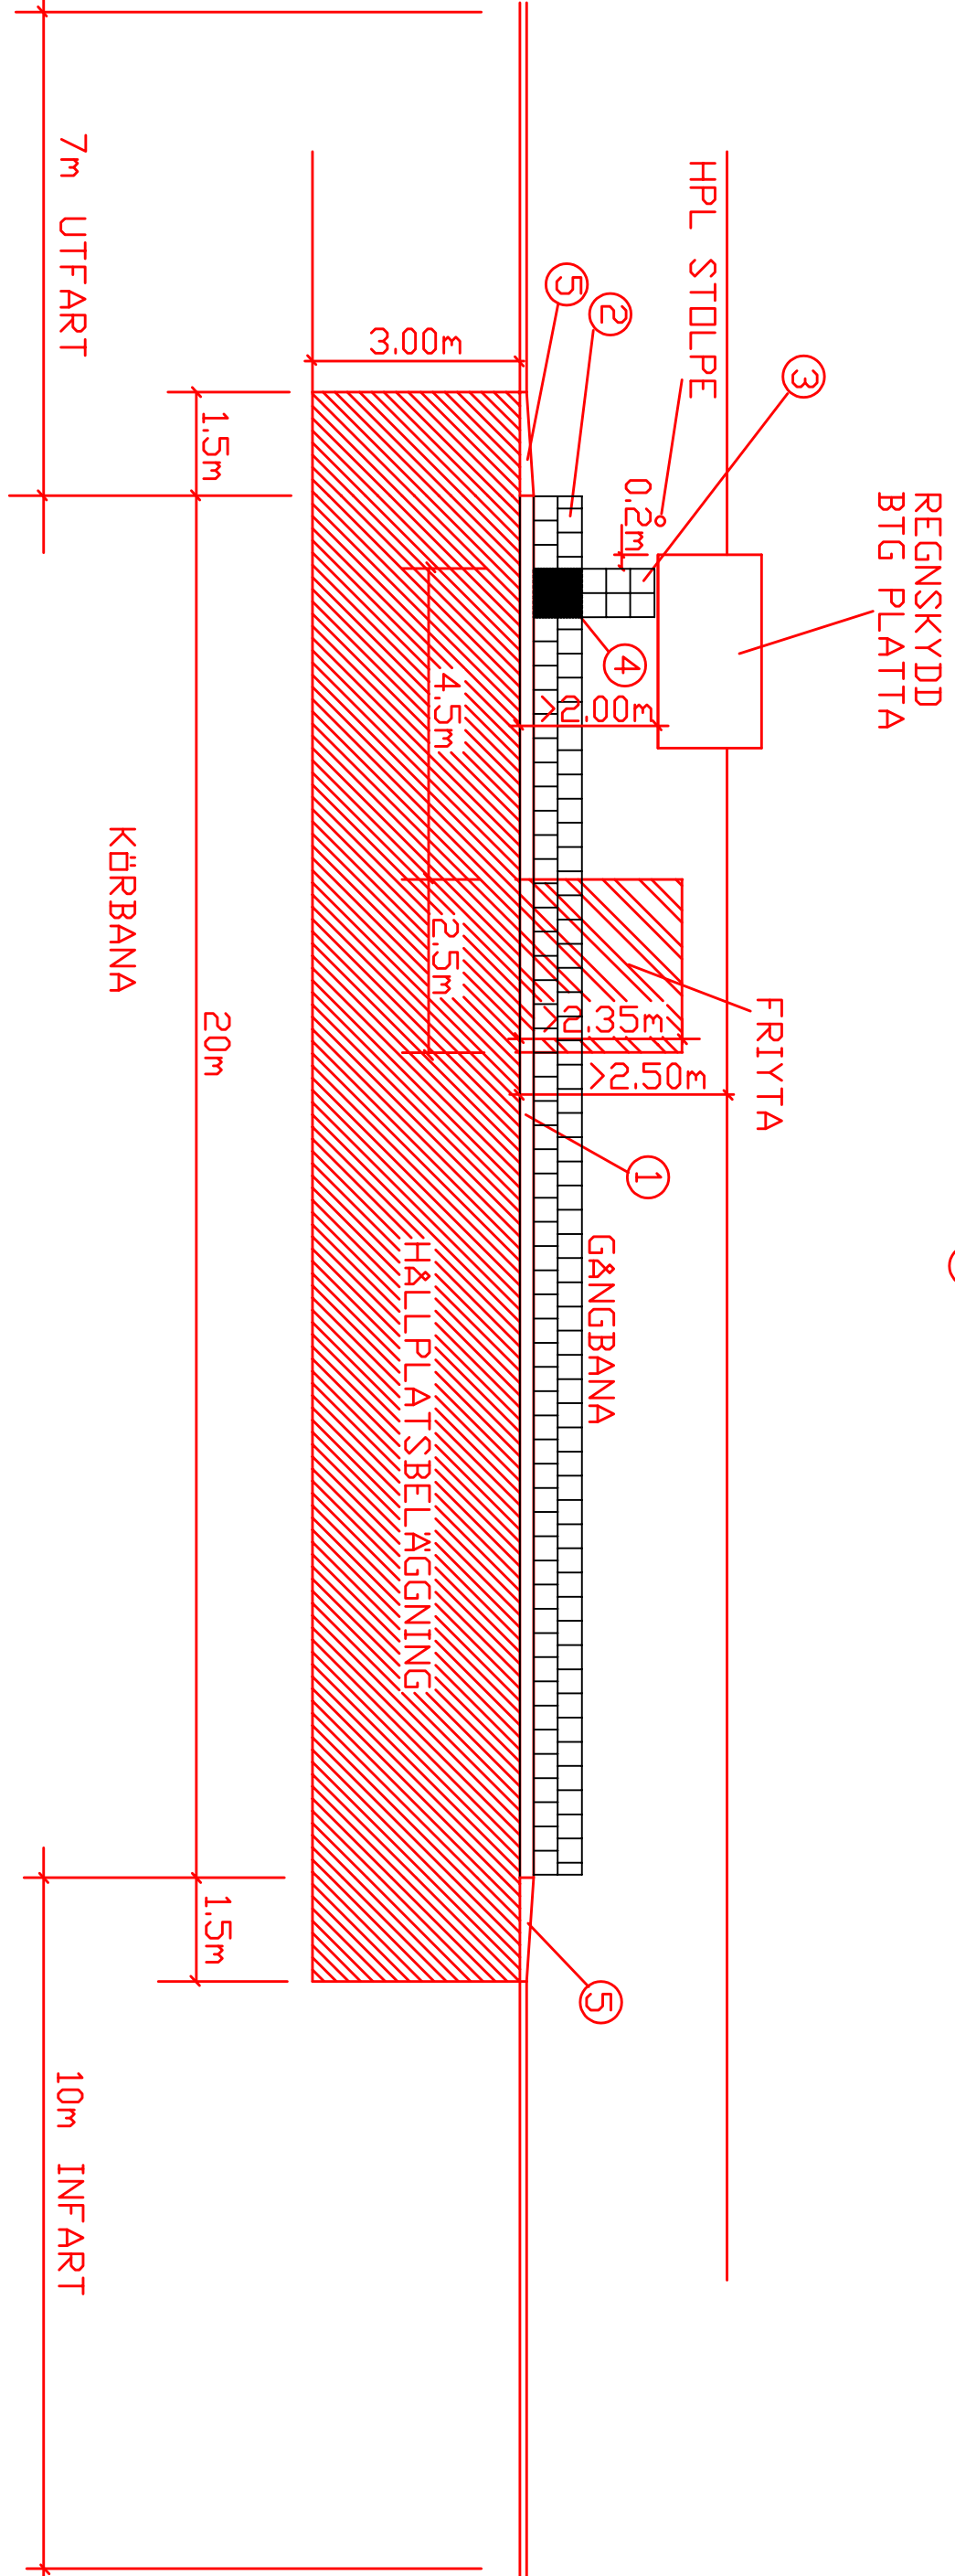

SÖDERTÄLJE KOMMUN
BUSSHÄLLPLATS
STH-0020, REV A
PEB
2025-03-31