

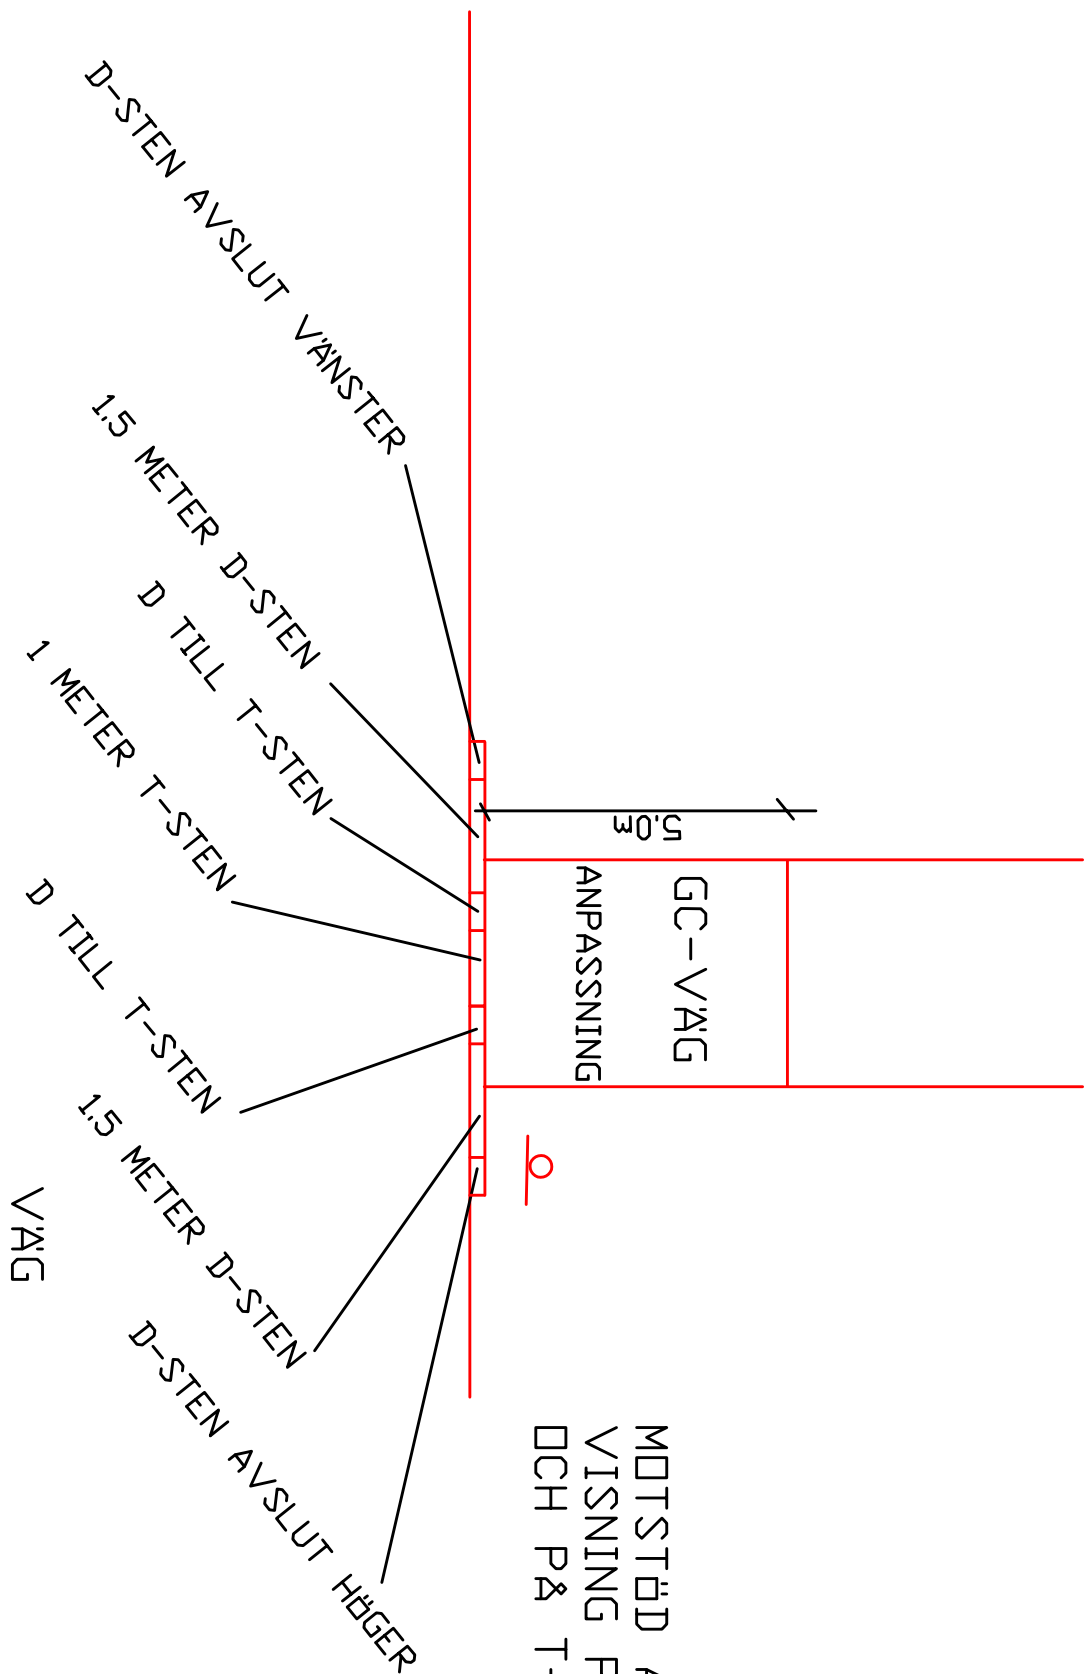


MOTSTÖD AV ASFALT 40 MM MOT VÄG.
VISNING PÅ D-STEN 120 MM
DCH PÅ T-STEN 20 MM.

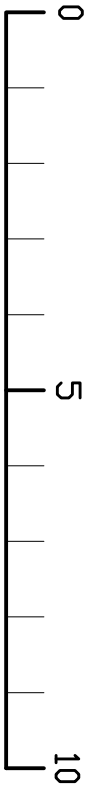

SEKTION I KANTSTÖDSLINJEN
MED HÖJDSKALAN FÖRVRÄNGD X2

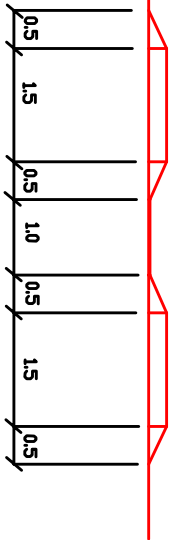

SÖDERTÄLJE KOMMUN
GC KANTSTÖD MED SLAPP
TYPRITNING STH-0025
PEB
2025-03-31 REV.A