




SEKTION I KANTSTÖDSLINJEN
MED HÖJDSKALAN FÖRVRÄNGD X2

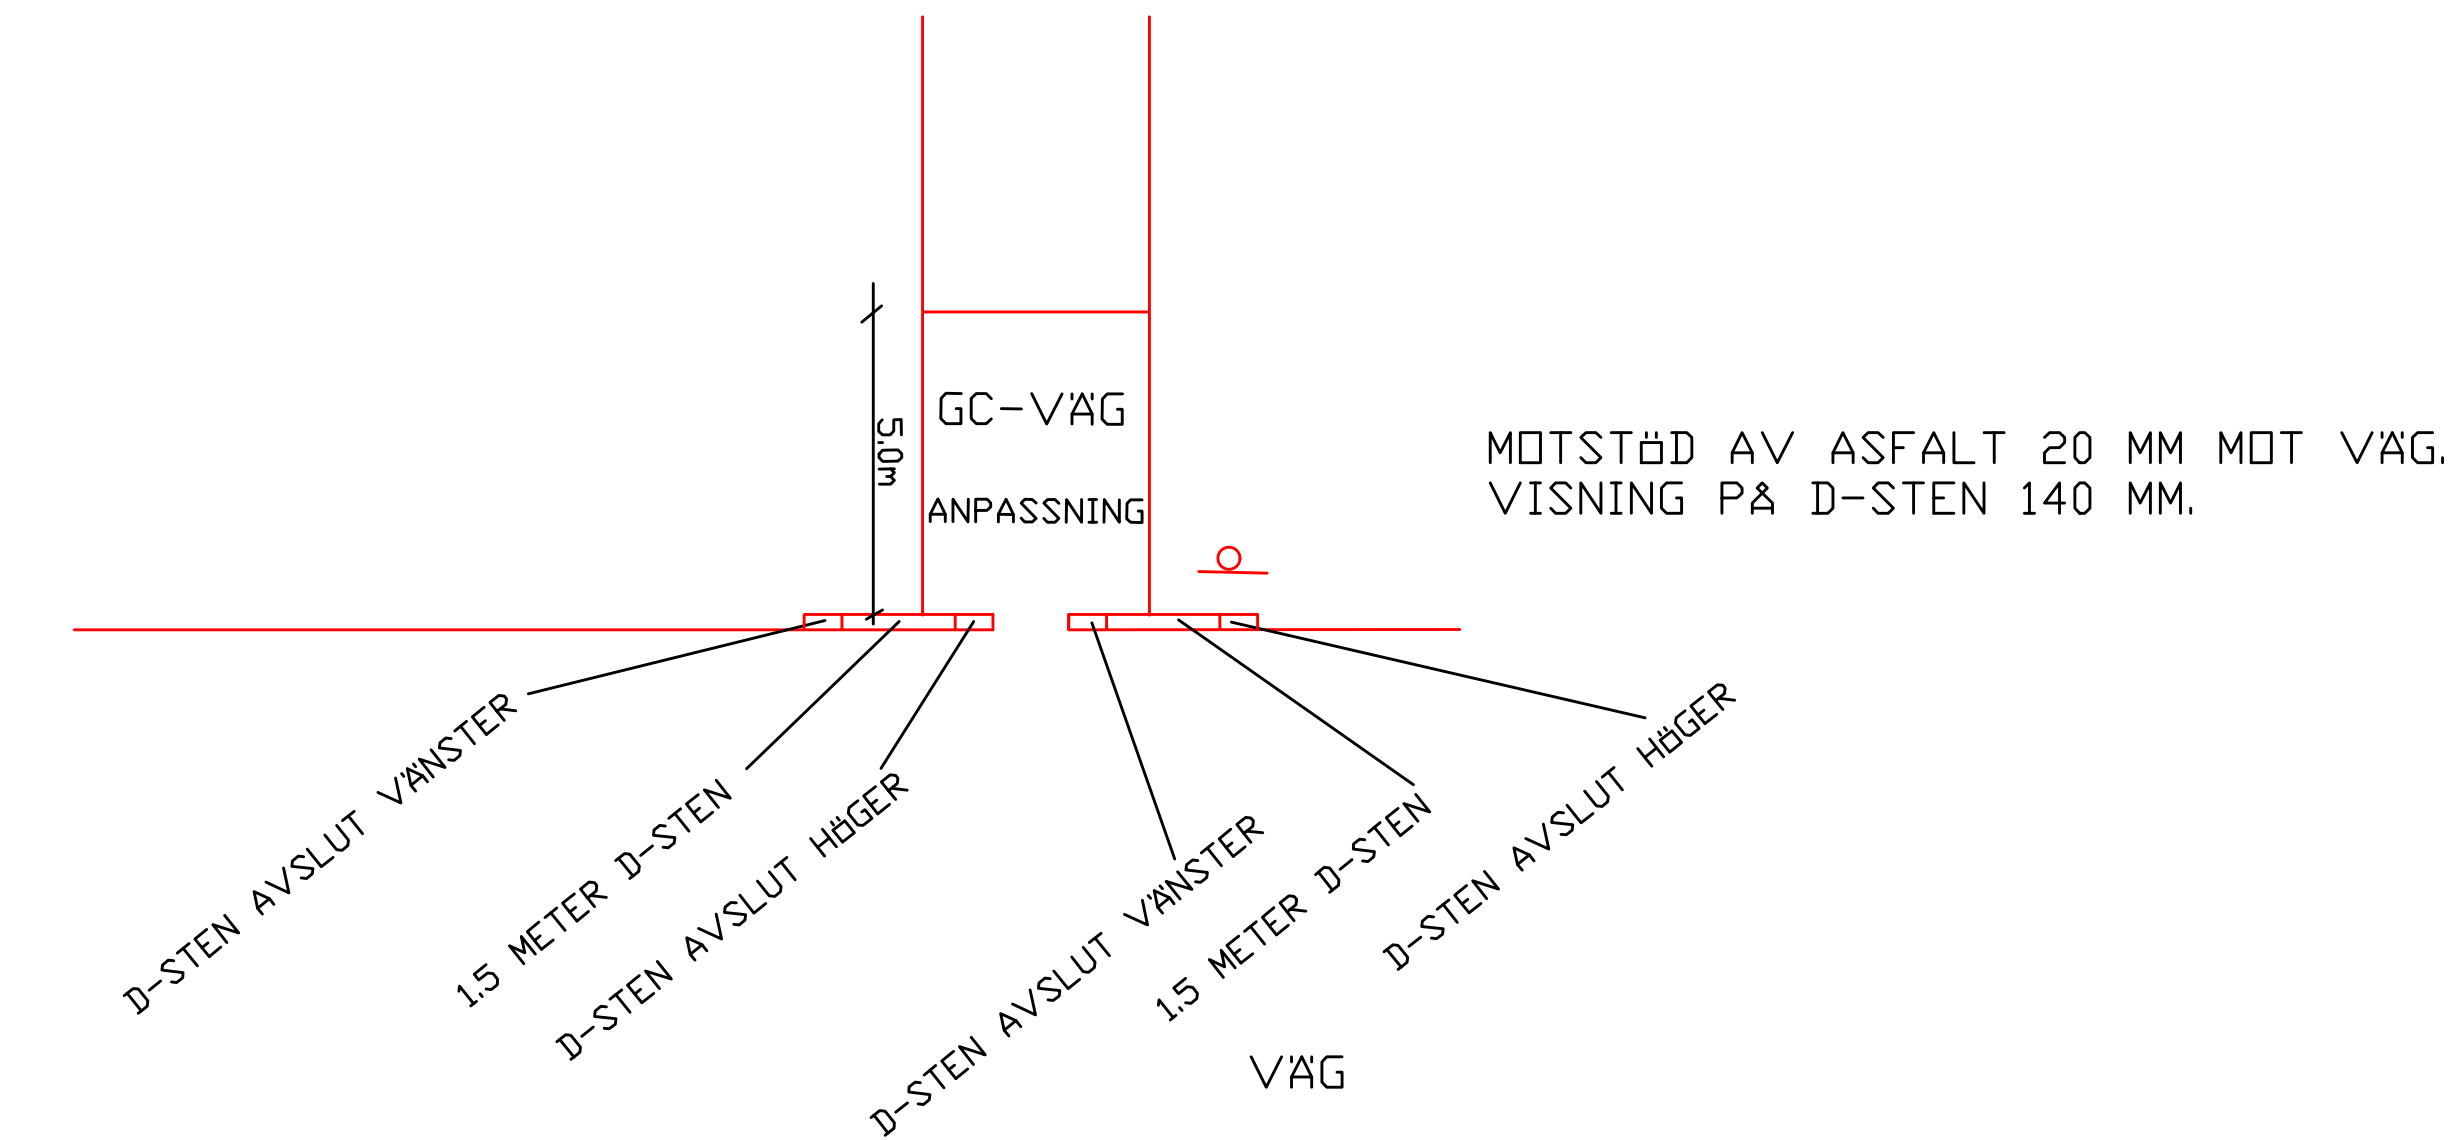

SÖDERTÄLJE KOMMUN
GC KANTSTÖD MED SLÄPP
TYPRITNING STH-0026
PEB
2025-03-31 REV.A