


NR	BENÄMNING	MATERIAL	VISNING	LÄNGD
1	DOPPSTEN	GRANIT	—	0.5M
2	KANTSTEN	GRANIT	120MM	1.5M
3	ÖVERGÅNGSSTEN	GRANIT	—	0.5M
4	SLÄPP	GRANIT	10MM	1.0M



KANTSTÖD I GRANIT SOM
SÄTTS I BETONG.

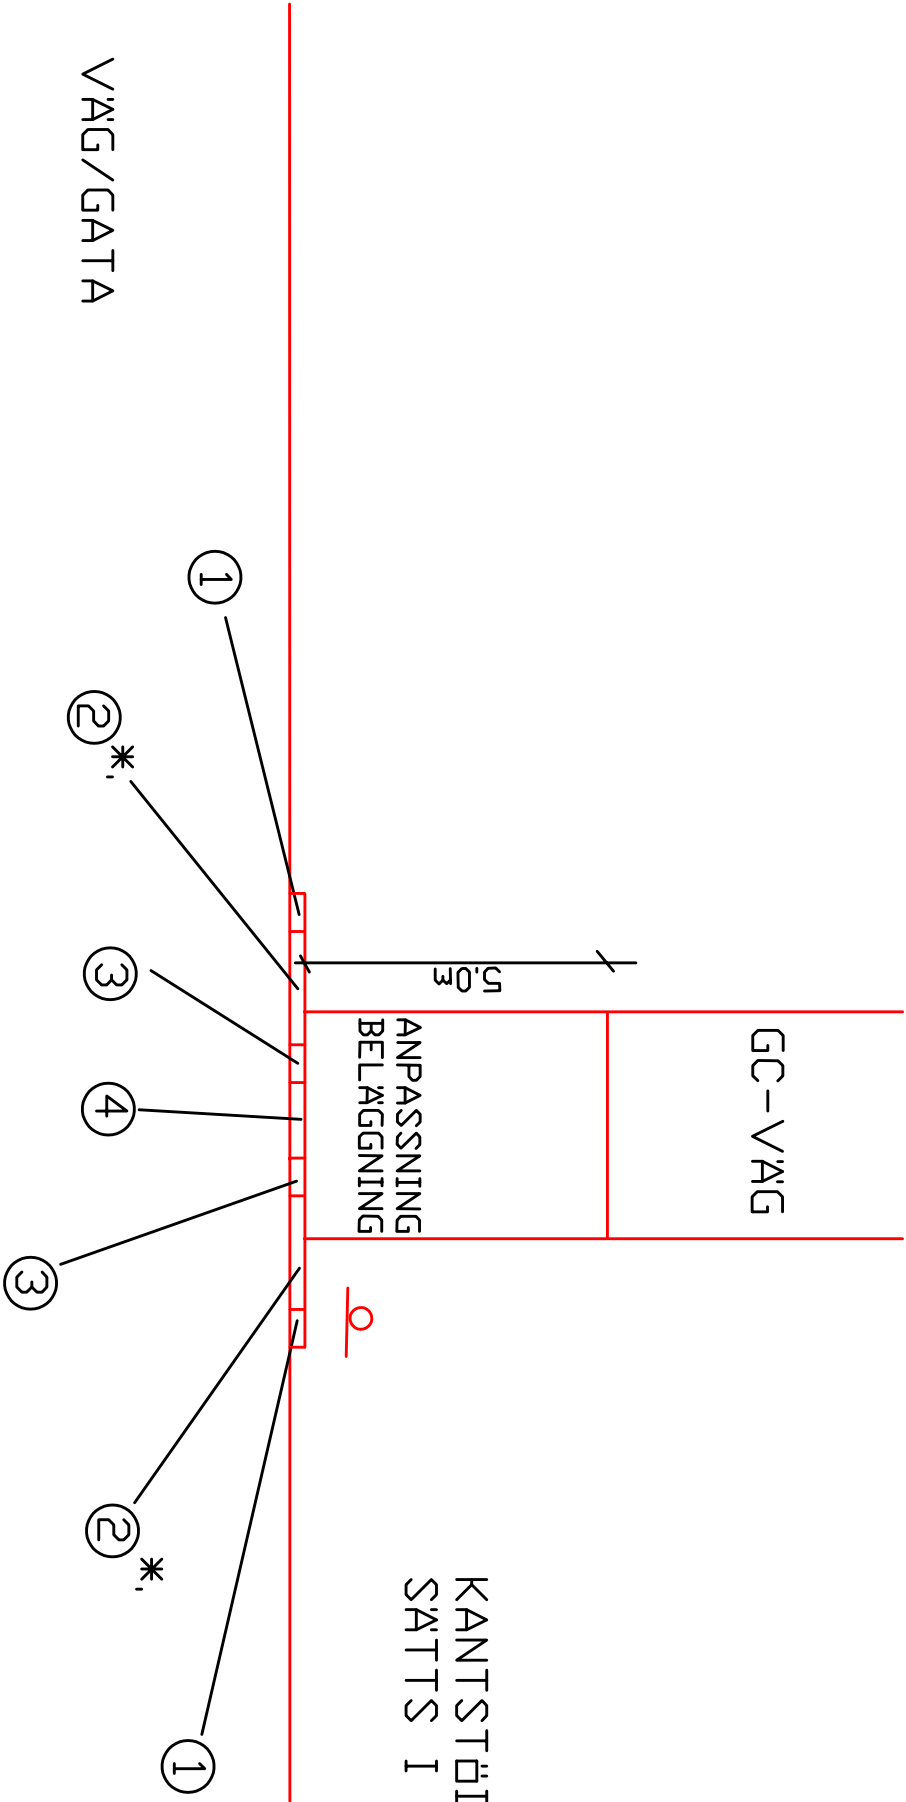

*LÄNGDEN ANPASSAS
EFTER PLATSEN

VAG/GATA

SEKTION I KANTSTÖDSLINJEN
MED HÖJDSKALAN FÖRVRÄNGD x2

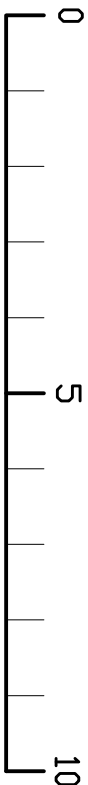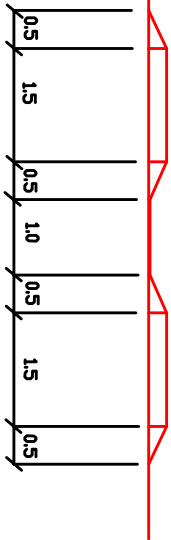

SÖDERTÄLJE KOMMUN
GC KANTSTÖD MED SLÄPP
TYPPRITNING STH-0027
PEB
2025-03-31 REV.A