


0 m 4 m 8 m 12 m 16 m 20 m

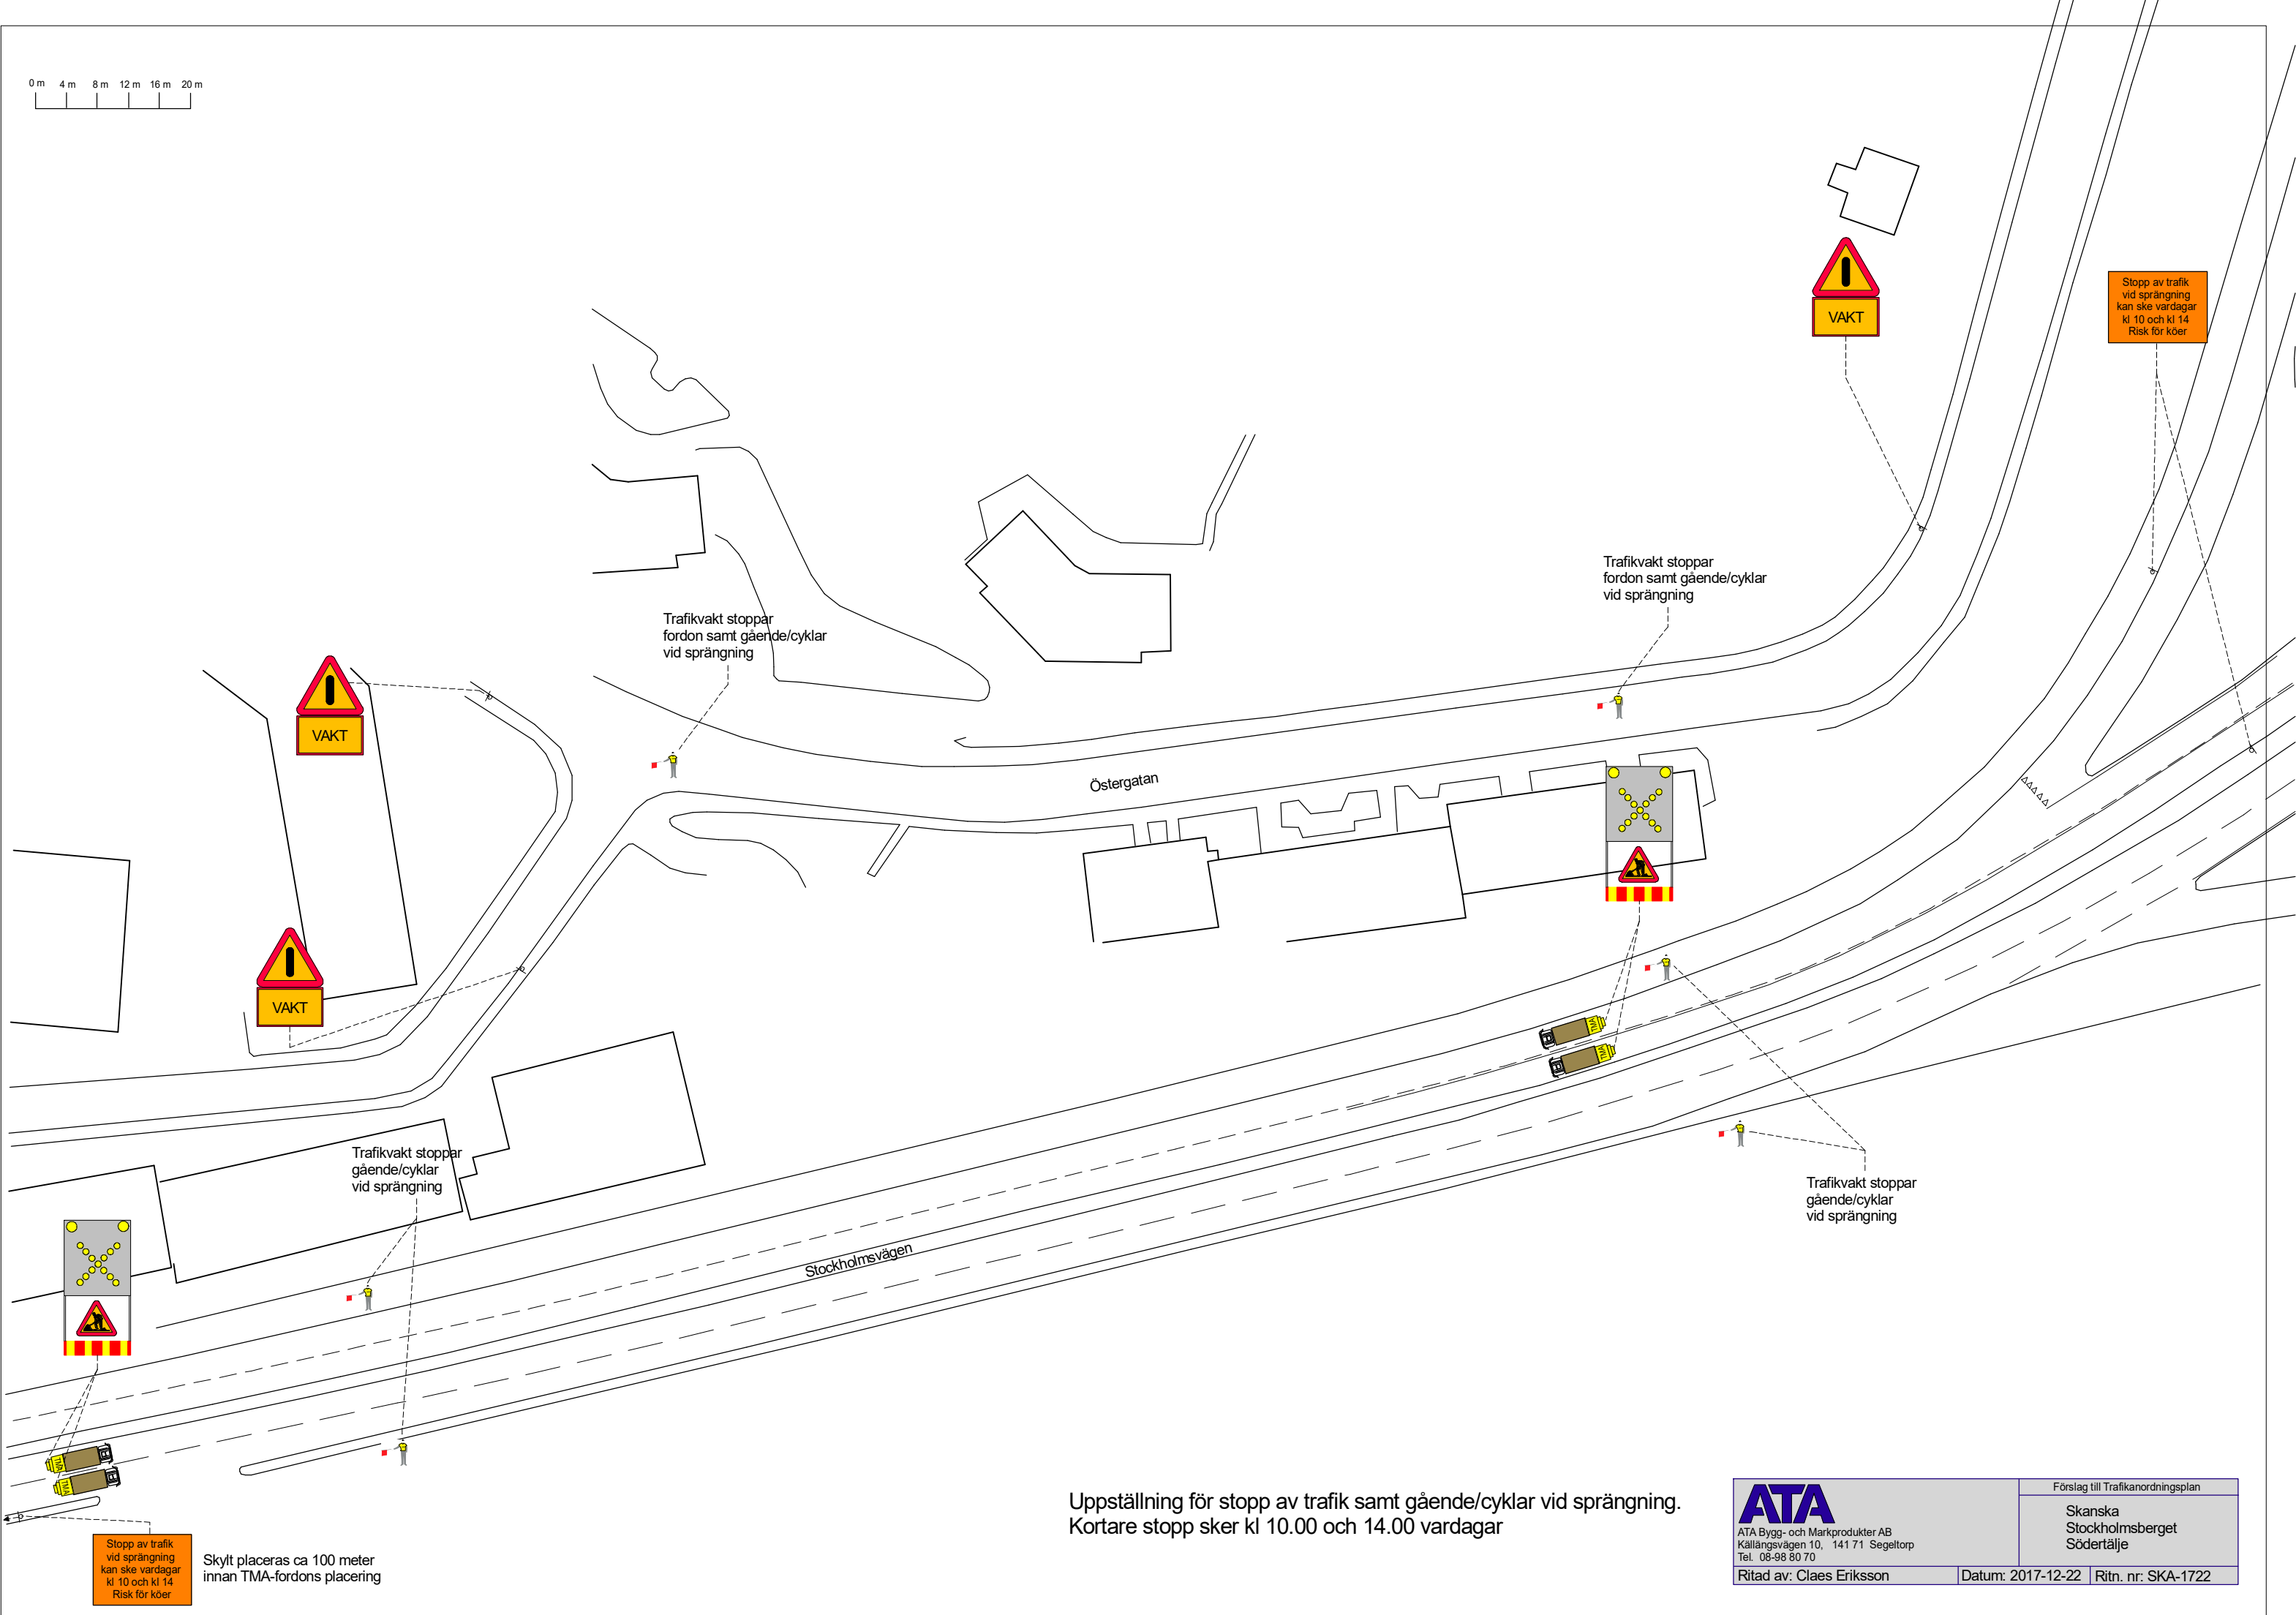

Uppställning för stopp av trafik samt gående/cyklar vid sprängning.
Kortare stopp sker kl 10.00 och 14.00 vardagar

ATA

ATA Bygg- och Markprodukter AB
Källängsvägen 10, 141 71 Segeltorp
Tel. 08-98 80 70

Ritad av: Claes Eriksson

Datum: 2017-12-22

Ritn. nr: SKA-1722

Förslag till Trafikanordningsplan

Skanska
Stockholmsberget
Södertälje

Skylt placeras ca 100 meter
innan TMA-fordons placering