


TYPSEKTION GÅNGBANA

SEKTION A-A


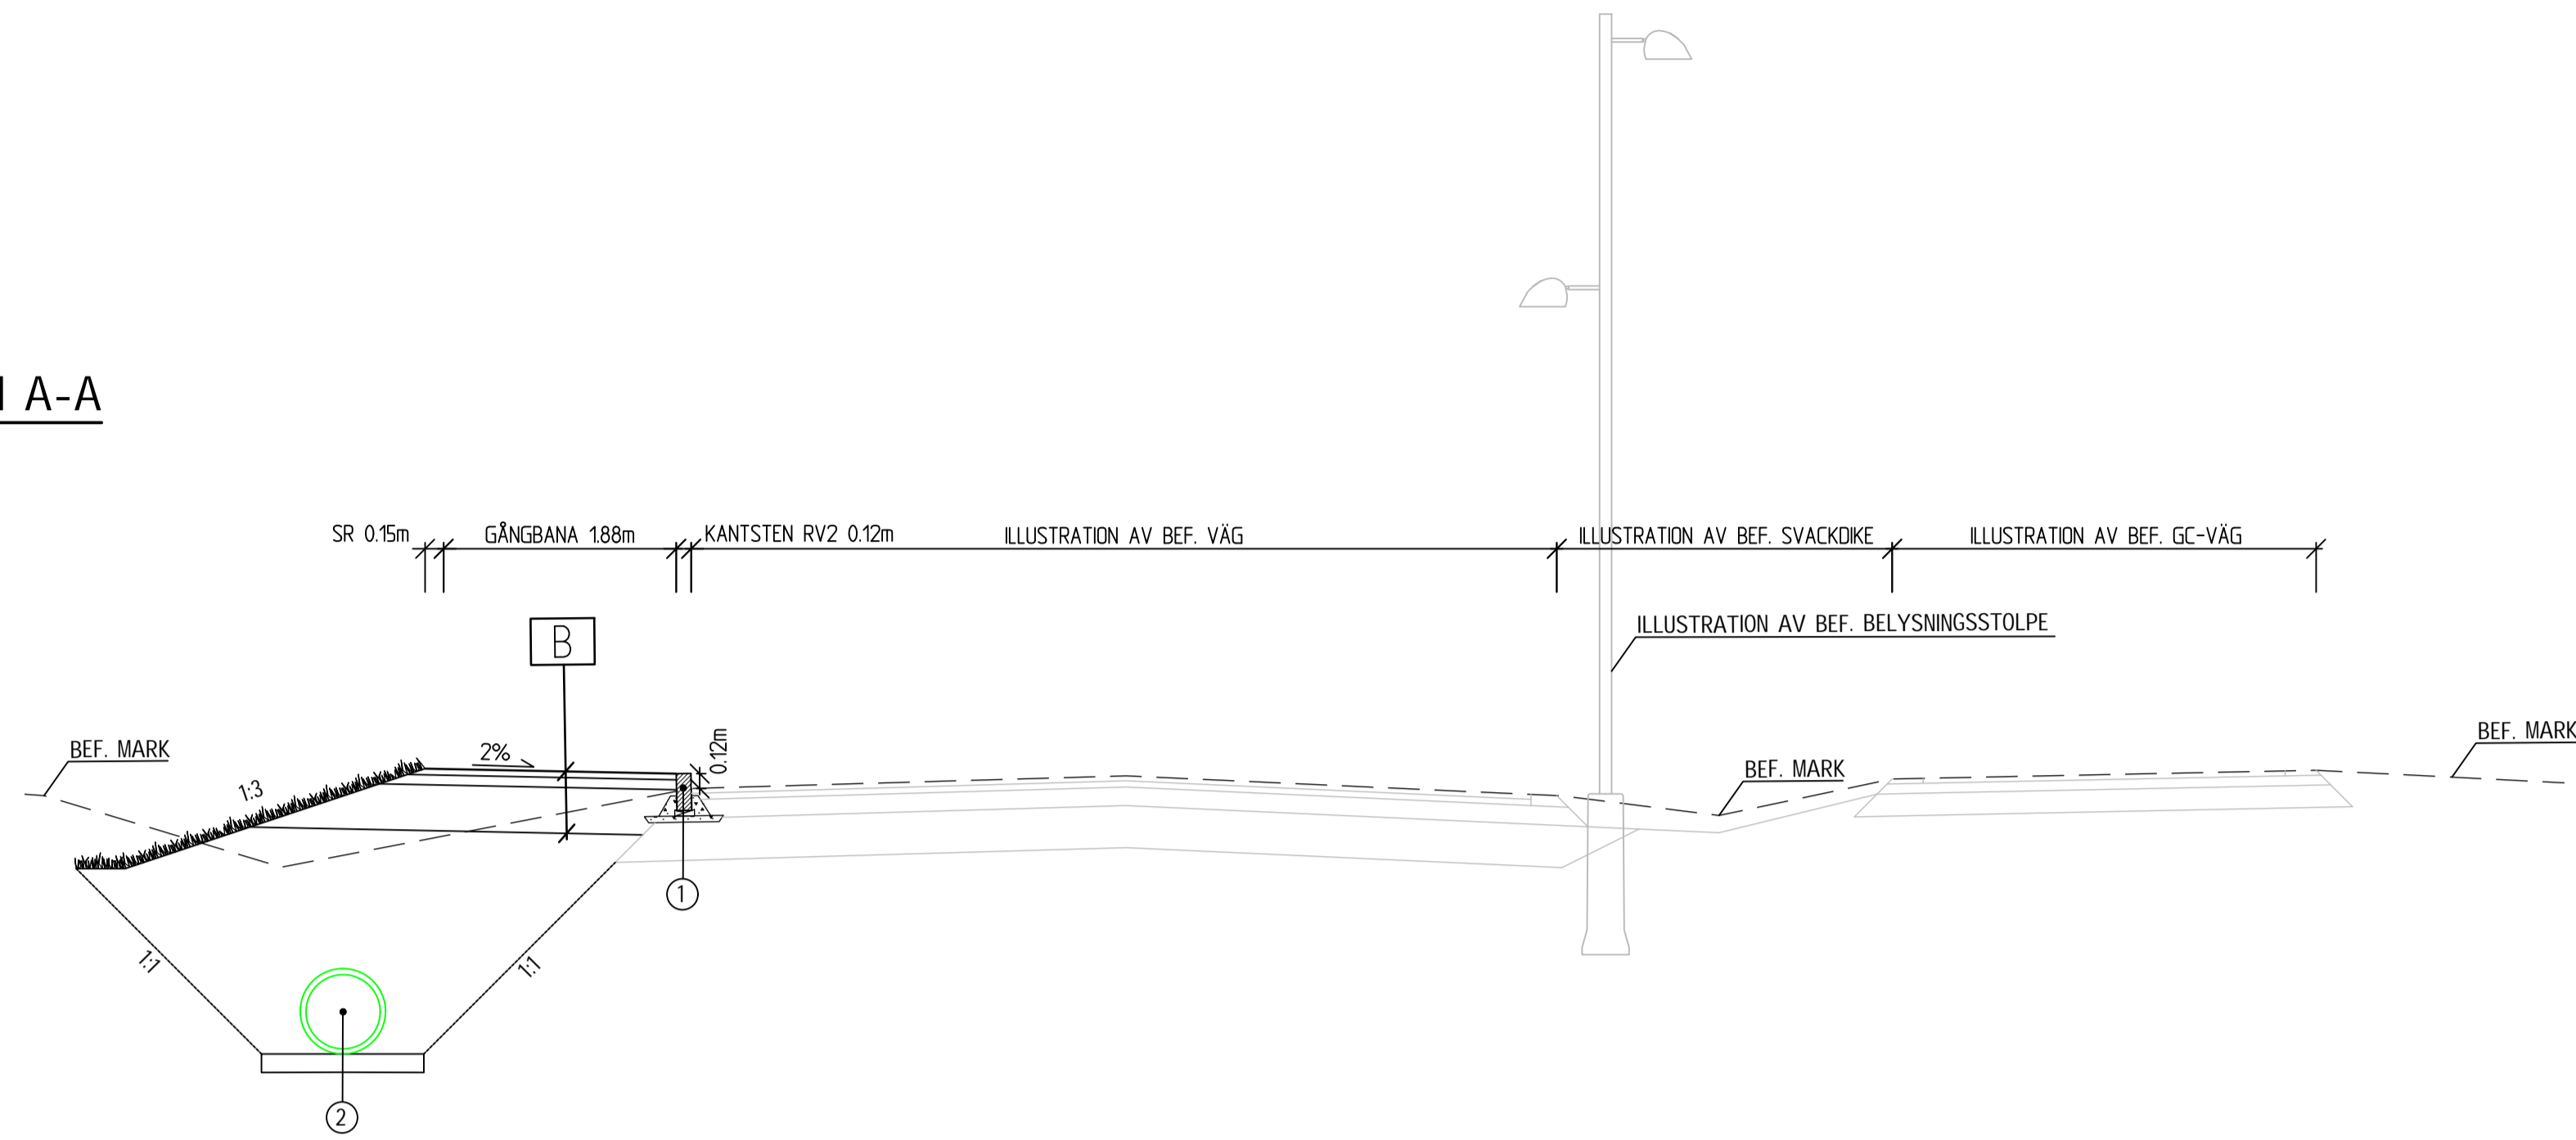


ÖVERBYGGNADSTYP

BENÄMNING	MATERIAL	mm	ANMÄRKNING
B GÅNGBANA-ASFALT, TJOCKLEK 510 mm			
SLITLAGER	ABT 11 160/220	50	-
CBUNDET BARLAGER	KROSSAT BERGMATERIAL 0-31.5	80	-
FÖRSTÄRKNINGSLAGER	KROSSAT BERGMATERIAL 0-90	380	-

ÖVRIGT

BENÄMNING	MATERIAL	mm	ANMÄRKNING
1 KANTSTEN	GRANTKANTSTÖD TYP RV2	300	SATT I BETONG
2 VAGTRUMMA	-	300	-

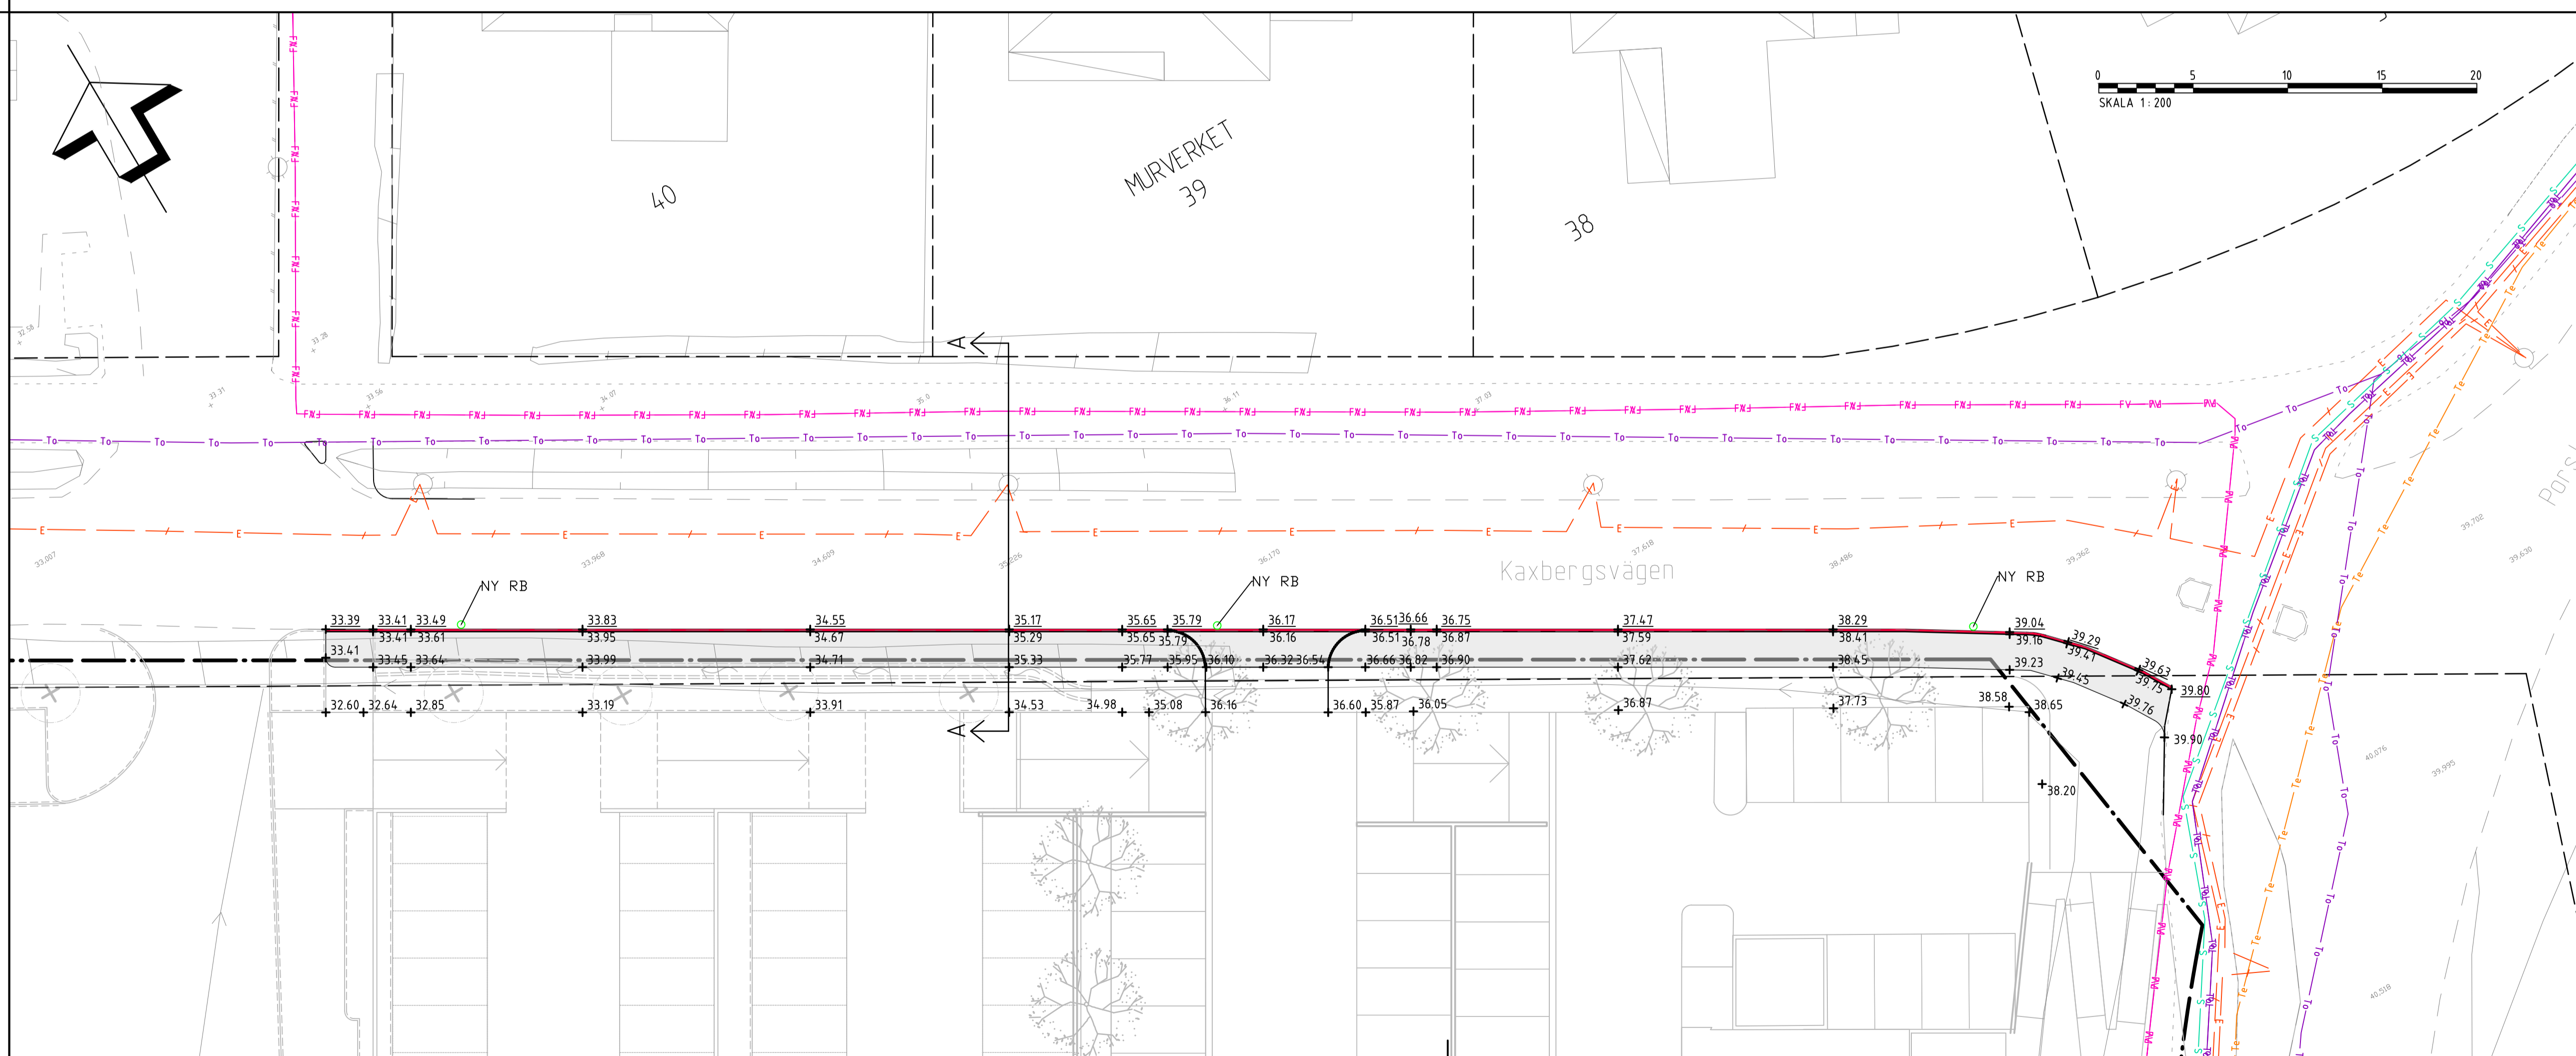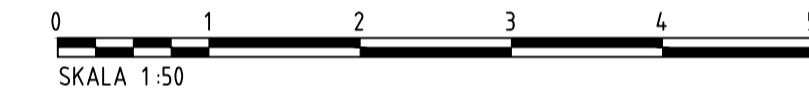

TECKENFÖRKLARING

BEFINTLIGT ENL. BASKARTA:

- BYGGNAD
- VÄGKANT
- GÅNGBANEKANT

GRÄNSER:

- FASTIGHETSGRÄNS
- KVARTERSGRÄNS

PROJETERAT:

- BELÄGGNING AV ASFALT GC-BANA
- KANTLINJE
- GRANITKANTSTÖD RV2

- +80.00 BEFINTLIG HÖJD
- +00.00 NY HÖJD

ANMÄRKNINGAR:

KOORDINATSYSTEM: SWEREF 99 18 00
HÖJDSYSTEM: RH 2000

BET	ÄNDRINGEN AVSER	DATUM	SIGN

ARBETSMATERIAL 2023-03-06

SÖDERTÄLJE KOMMUN
KAXBERGSVÄGEN

SYSTRÅ

UPPDRAG NR	RITAD/KONSTR AV	HANDLAGGARE
SE01T22C13	O. GUSTAFSSON	-
DATUM	ANSVARIG	
-	E.FERATI	

PRINCIPRITNING
GÅNGBANA & GROV HÖJDSÄTTNING

TYPSEKTION- OCH ÖVERSIKTSPLAN

SKALA	NUMMER	BET
1:50 & 1:200	T-31-0-01	