

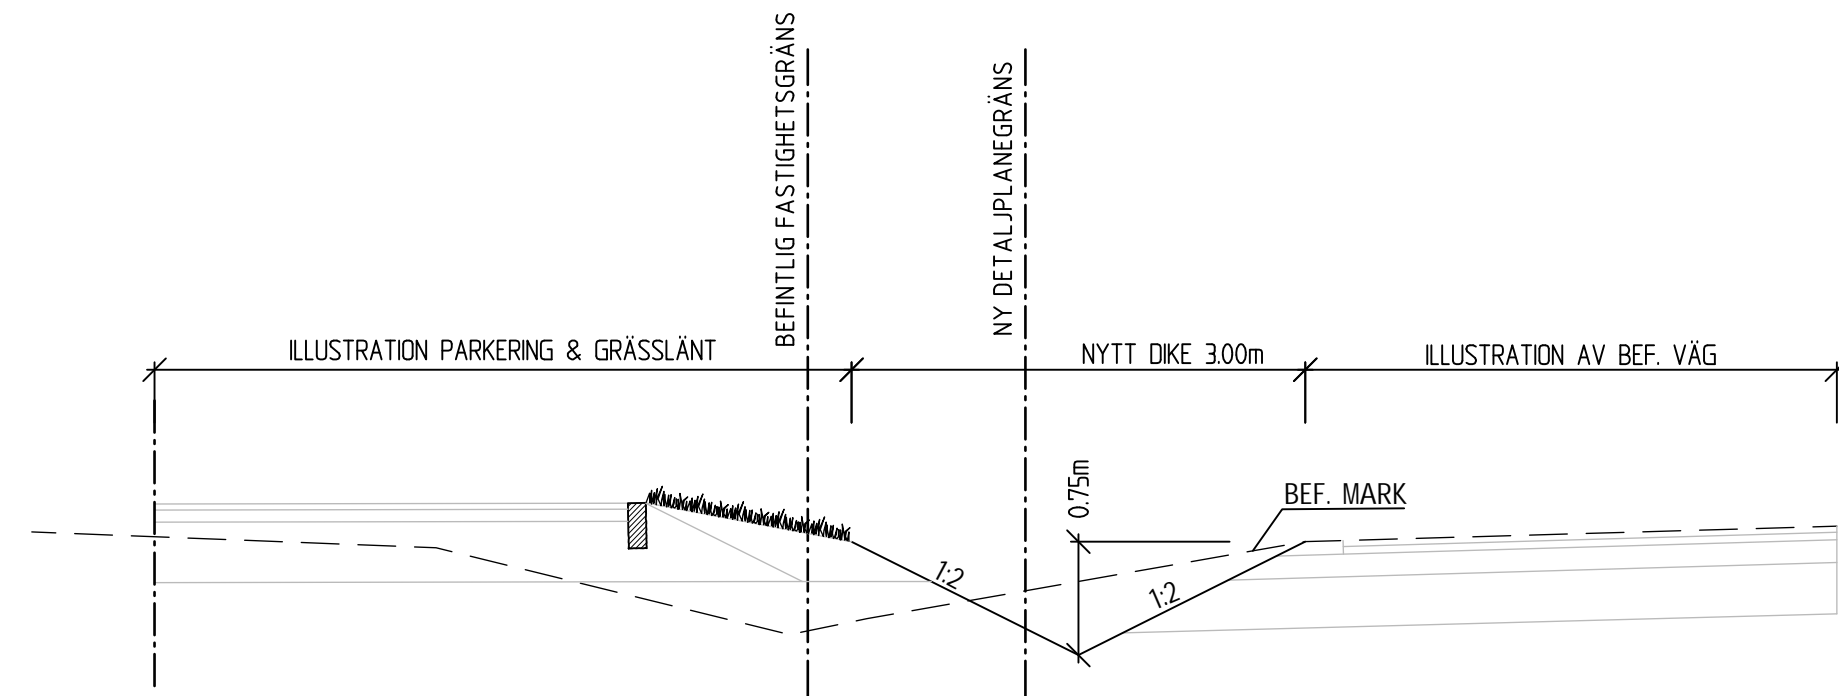
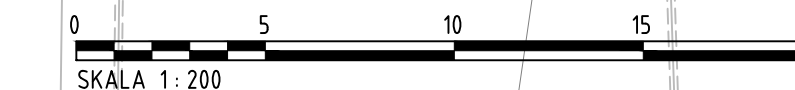
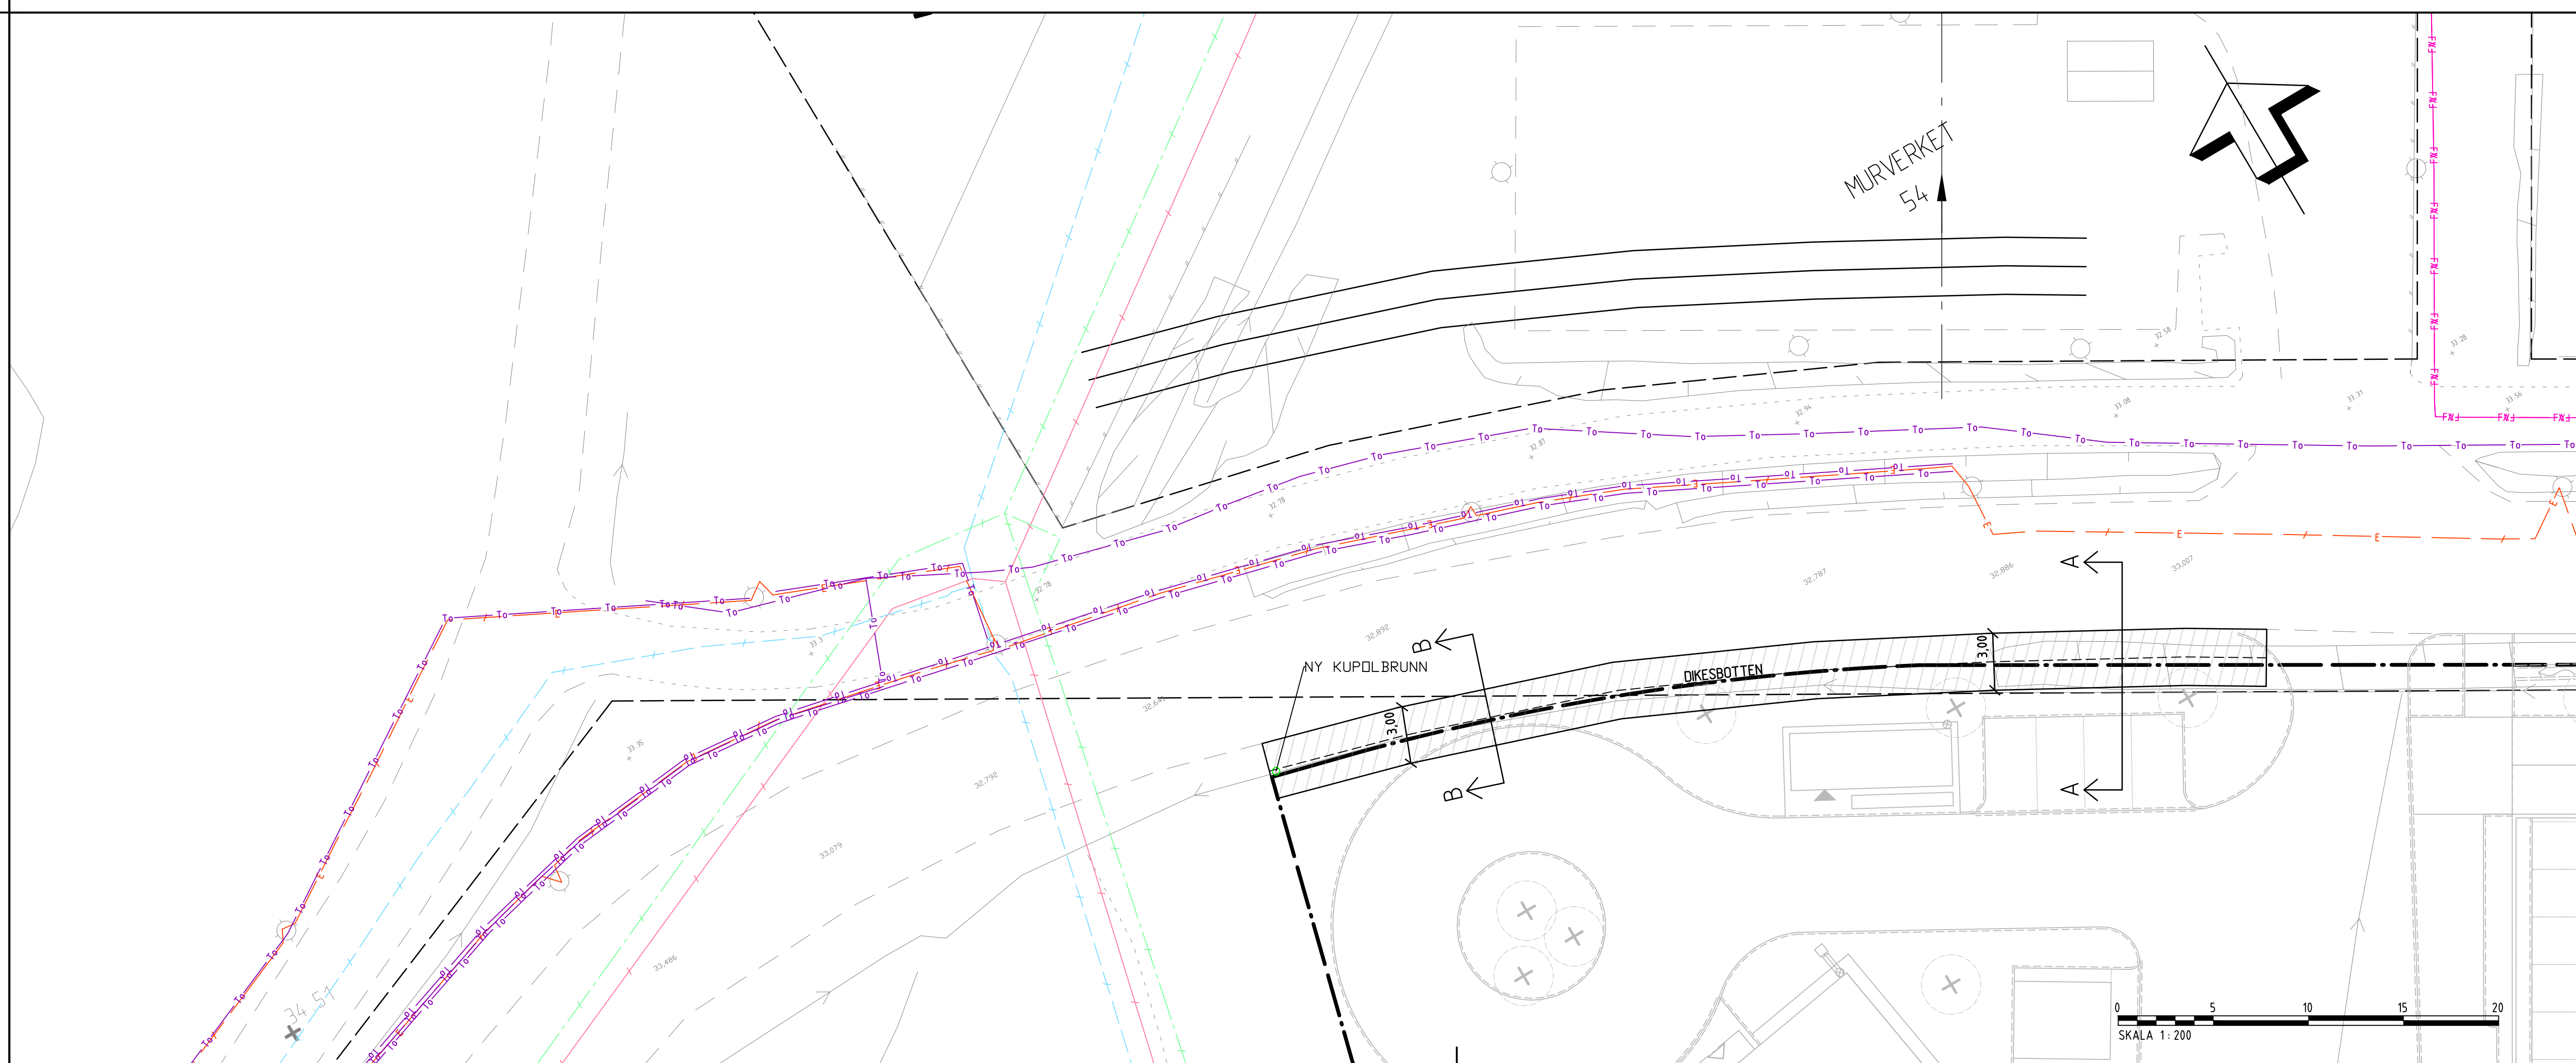


TYPSEKTION BREDDÖKNING DIKE

SEKTION A-A

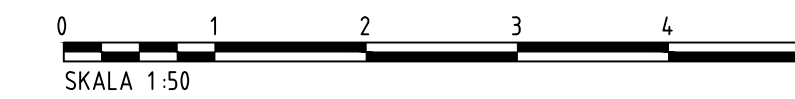

SEKTION B-B

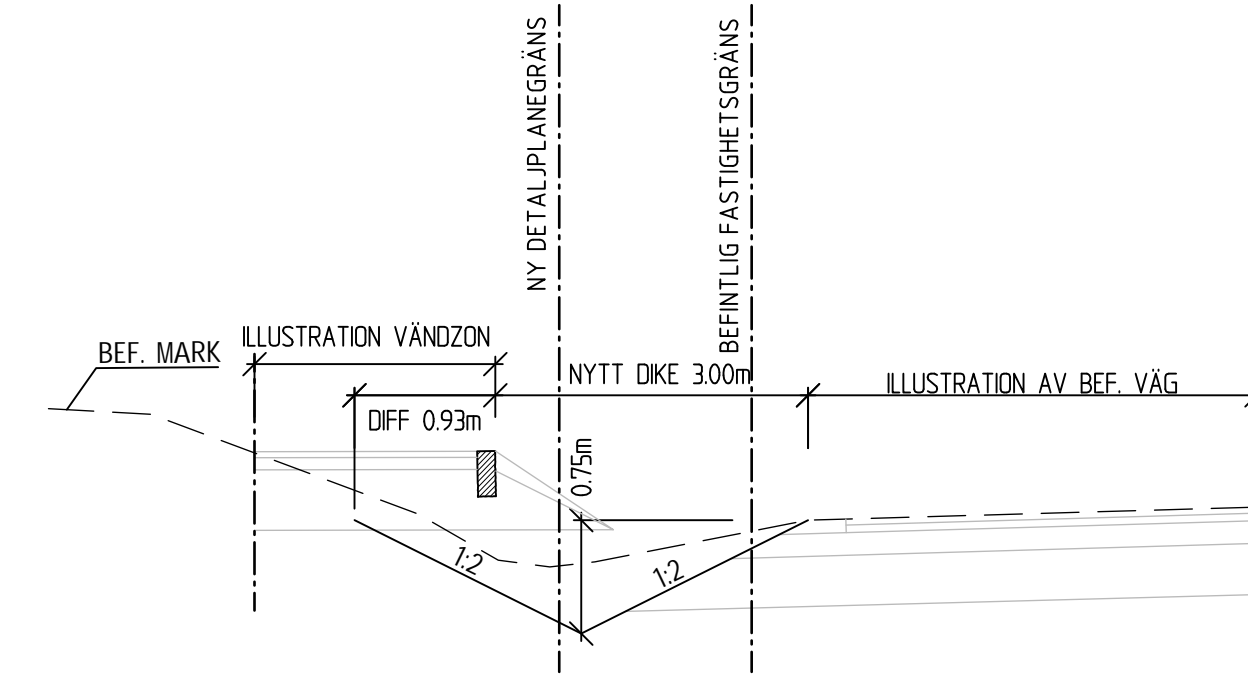

TECKENFÖRKLARING

BEFINTLIGT ENL. BASKARTA:

- BYGGNAD
- VÄGKANT
- GÅNGBANEKANT

GRÄNSER:

- FASTIGHETSGRÄNS
- DETALJPLANEGRÄNS

PROJEKTERAT:

- NY DIKESUTBREDDNING

ANMÄRKNINGAR:

KOORDINATSYSTEM: SWEREF 99 18 00
HÖJDSYSTEM: RH 2000

| BET | ÄNDRINGEN AVSER | DATUM | SIGN |
|-----|-----------------|-------|------|
| | | | |

ARBETSMATERIAL 2023-03-06

SÖDERTÄLJE KOMMUN
KAXBERGSVÄGEN

SYSTRA

| UPPDRAG NR | RITAD/KONSTR AV | HANDLAGGARE |
|------------|-----------------|-------------|
| SE01T22C13 | E. FERATI | - |
| DATUM | ANSVARIG | |
| - | E. FERATI | |

PRINCIPRITNING
DIKE

BREDDÖKNING DIKESUTFORMNING

| SKALA | NUMMER | BET |
|--------------|-----------|-----|
| 1:50 & 1:200 | T-31-0-02 | |