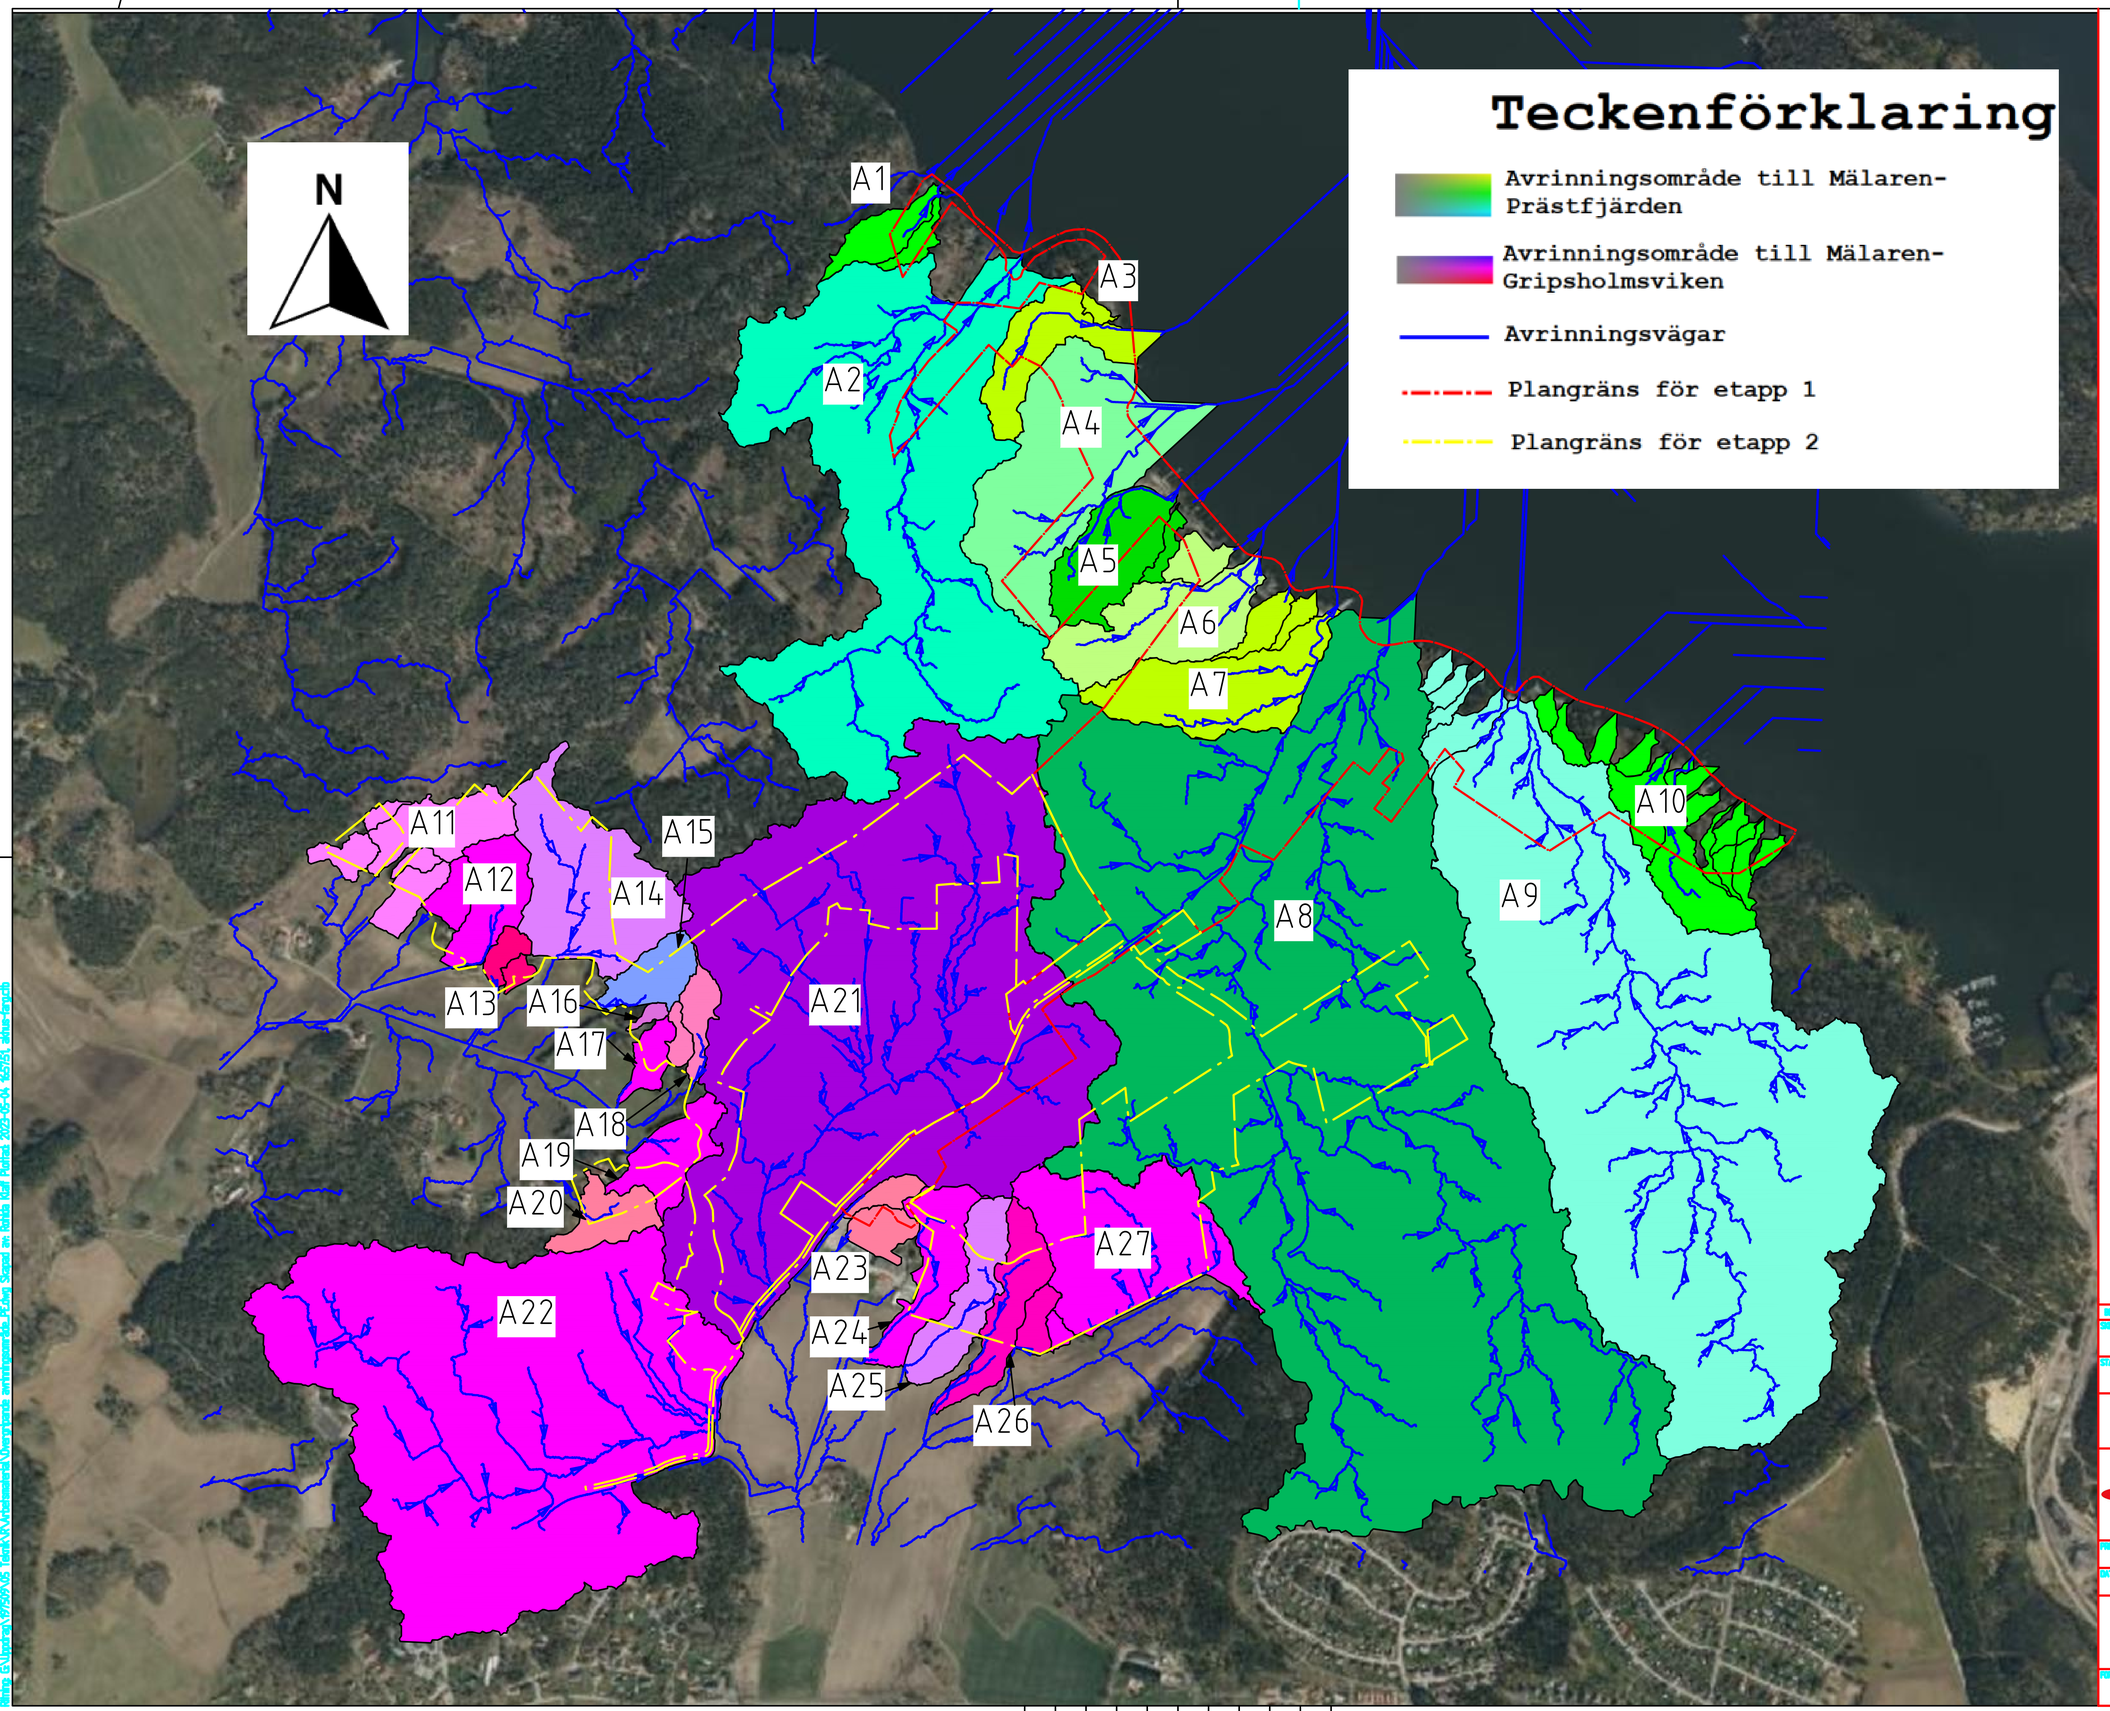

REV | ÄNR | ÄNDRINGEN AVSER | DATUM | SIGN

SKEDE

STATUS
Dagvattenutredning Sandviken

SIGMA Civil

PROJEKT NR | UPPD/KONTROLLERAD AV | ANVÄNDARE

DATUM | ANSVARIG

FORMAT/SKALA | NUMMER | REV

XREFS: