


M-31-P-04.dwg
M-31-P-02.dwg
P-01-T-001.dwg
M-31-P-01.dwg
M-31-P-03.dwg
Onorato_sandviken.dwg
Onorato_sandviken_2.dwg
XREF: M-30-P-01.dwg
P-01-R3-001.dwg
P-01-R3-002.dwg
X-01-P-01.dwg
X-10-P-01.dwg

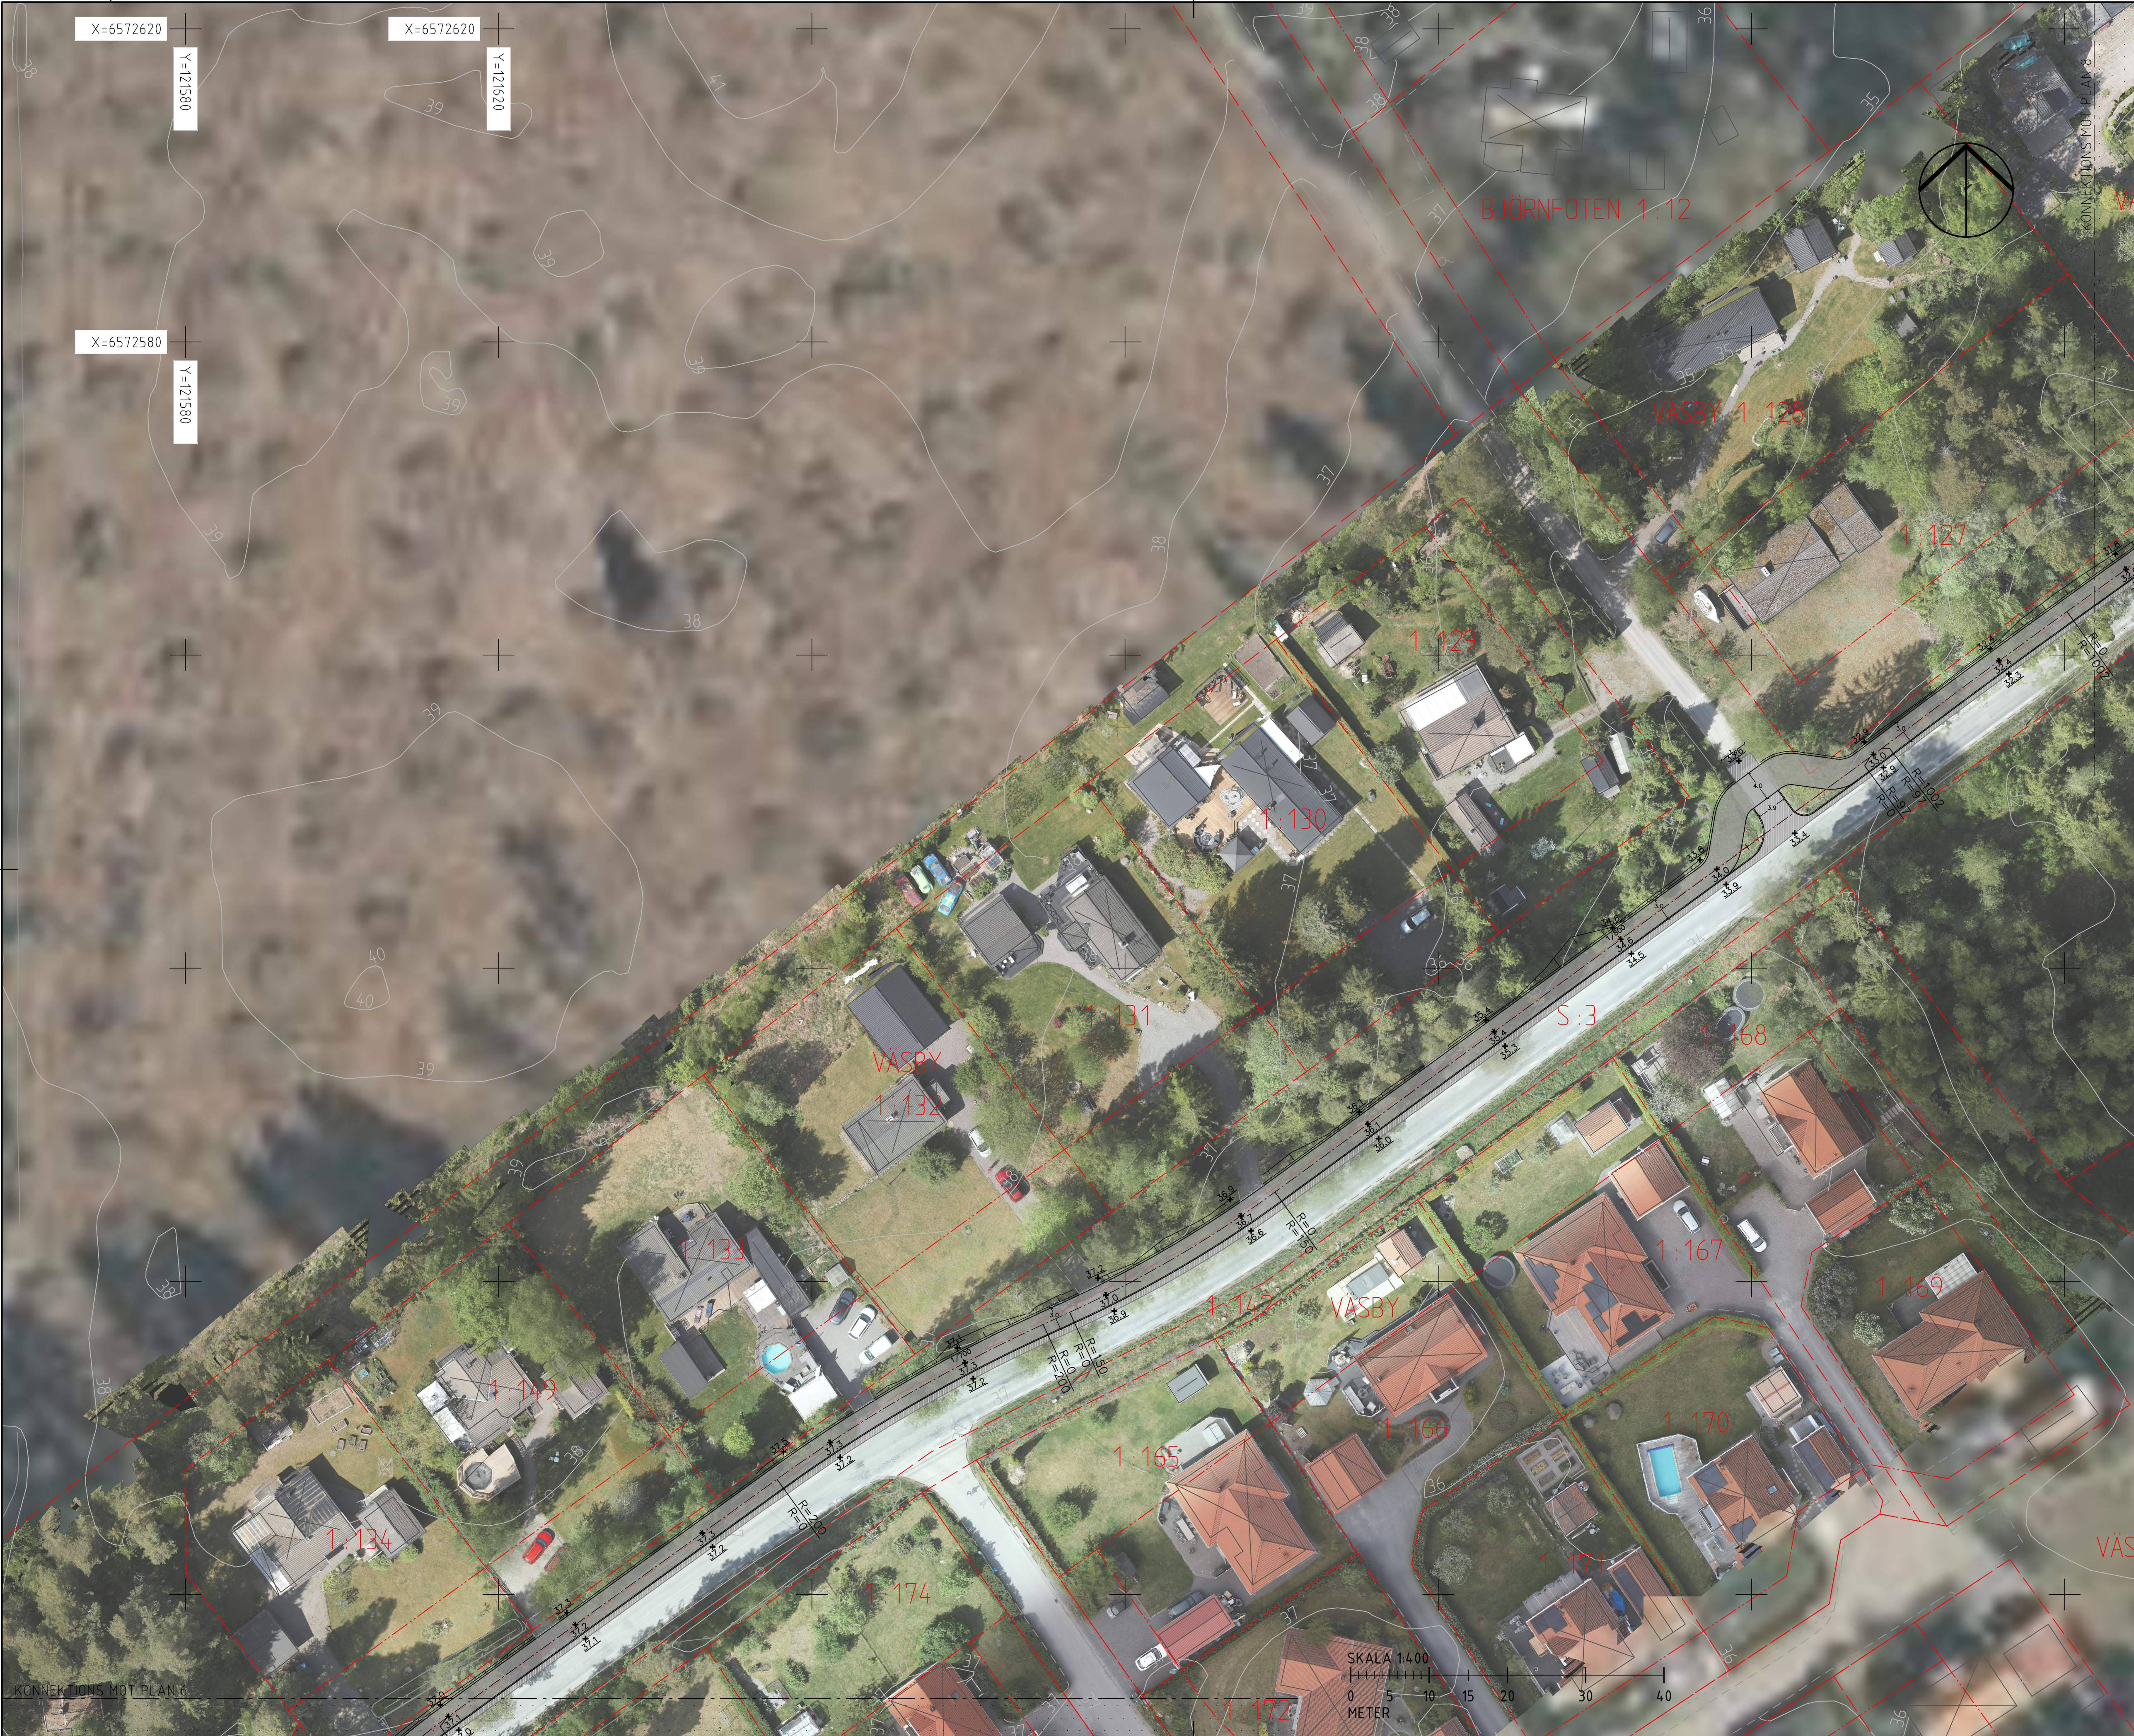


TECKENFÖRKLARING

- FASTIGHETSGRÄNS
- EGENSKAPSGRÄNS
- BEFINTLIG MARK
- BEFINTLIG BYGGNAD
- BEFINTLIG TRÄD, INMÄTT
- HÖJDKURVOR, BEFINTLIGT
- 0/000
- CL, LÅNGDMÄTNING
- YTTERKANT BELÄGGNING
- KANT MOT BEFINTLIG VÄG E.D.
- STÖDREMSA, 0,25 METER
- SLÄNTMARKERING
- DIKE
- GC-/GÅNGBANA
- ÖVRIG HÄRDGJORD YTA
- ÅKERNEDFART
- BEFINTLIG HÖJD
- PROJEKTERAD HÖJD

ANMÄRKNING
SKARPT FLYGFOTO ÄR FRÅN DRÖNARFLYGNING,
OSKARPT HÄMTAT FRÅN MICROSOFT

KOORDINATSYSTEM
PLAN: SWREF 99 18 00
HÖJD: RH2000

ORIENTERINGSFIGUR

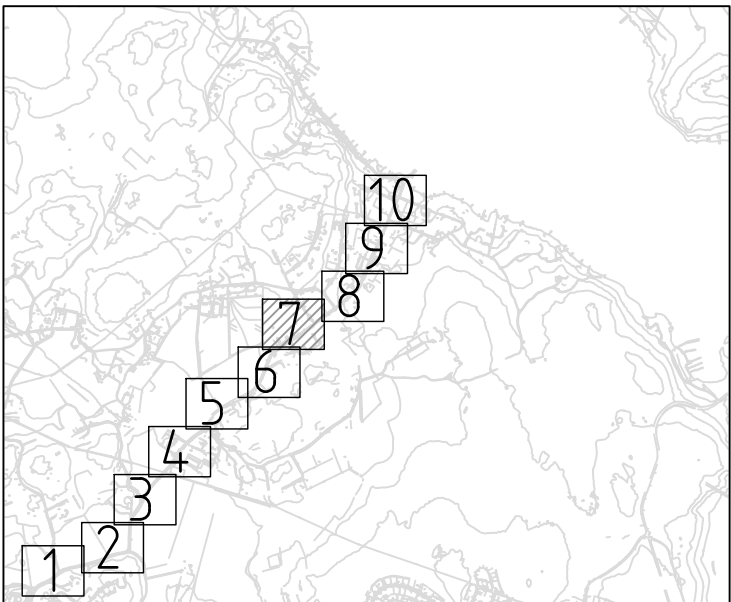

BET	ÄNDRINGEN AVSER	SIGN	DATUM
-----	-----------------	------	-------

FÖRPROJEKTERING



Pontarius

LUPPDRAG NR 05126	RITAD AV/KONSTR. AV J.SOLL.	HANDLÄGGARE J.SOLL.
DATUM 2024-04-09	ANSVARIG B.WESTERSTÖM	
GC-BANA SANDVIKEN		
PLANRITNING		
SKALA A1: 1:400 SKALA A3: 1:800	NUMMER M-30.1-007	BET