


TECKENFÖRKLARING

_____	BEFINTLIG MARK
_____	PROJEKTERAD MARK

ANMÄRKNING
1:10 HÖJDFÖRSTÄLLNING
DÄR GC-BANA KORSAR BEFINTLIGA DIKEN SKA
TRUMMOR ANLÄGGAS

KOORDINATSYSTEM
PLAN: SWREF 99 18 00
HÖJD: RH2000

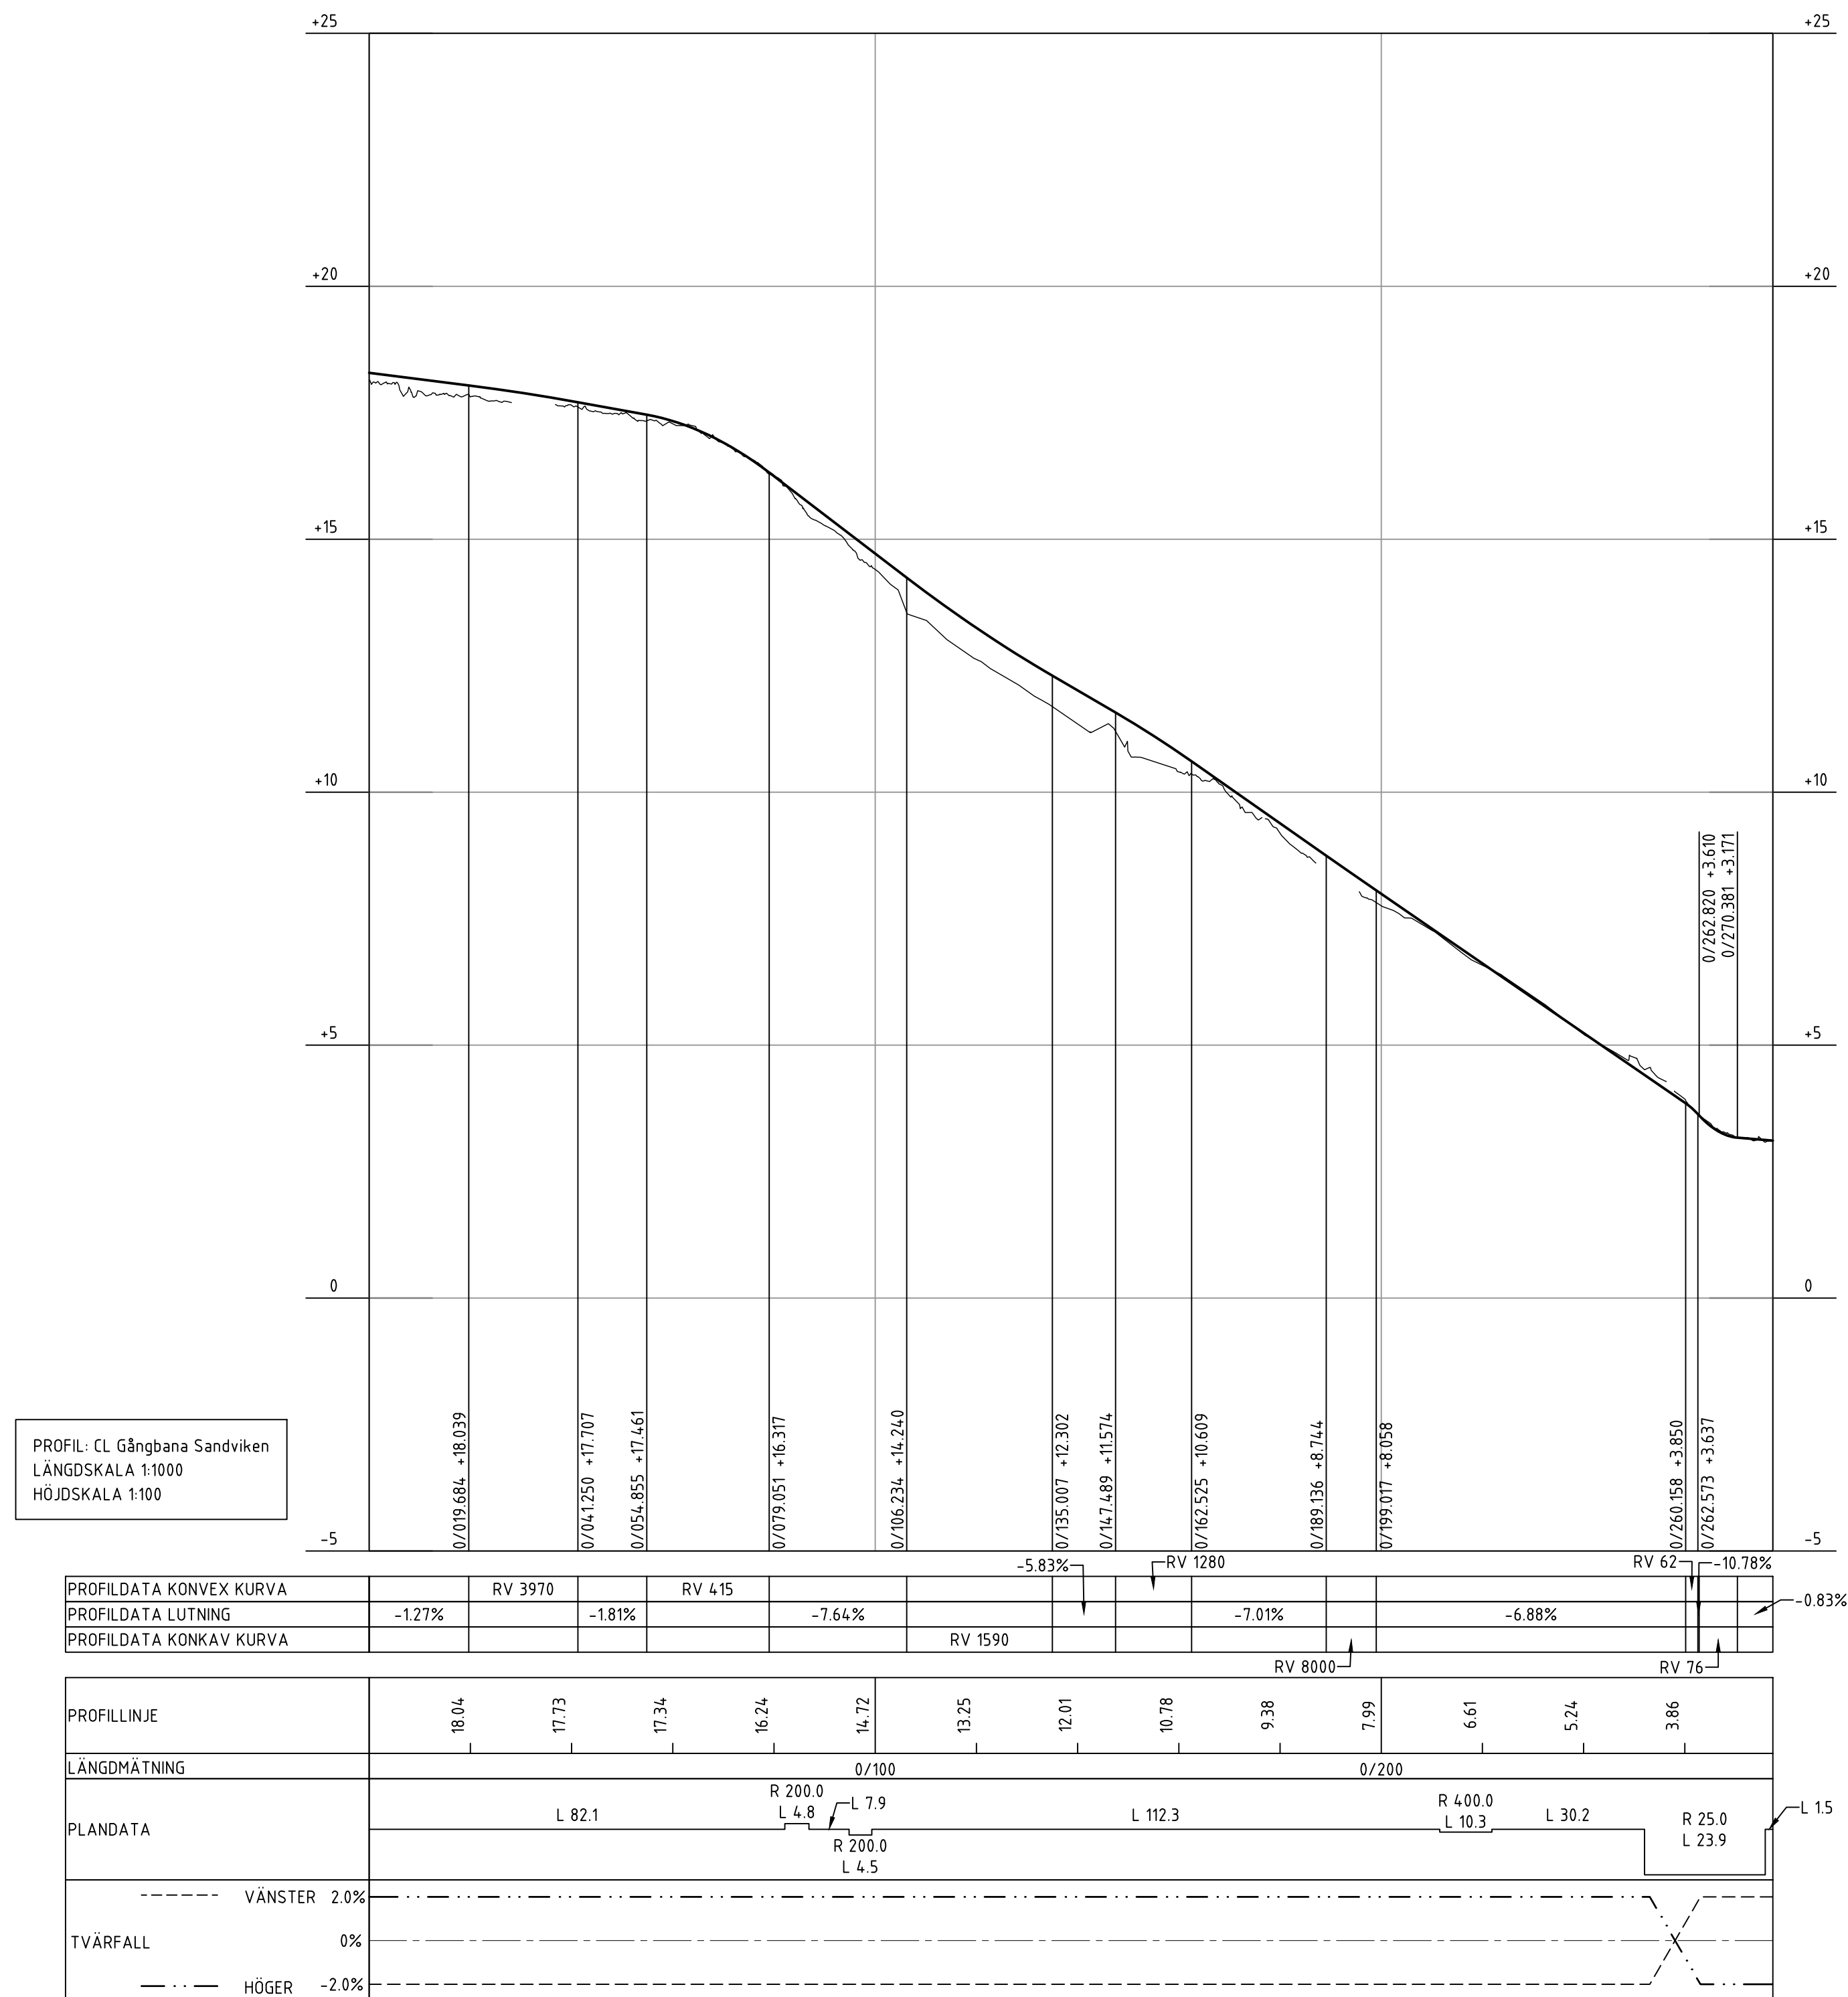

BET	ÄNDRINGEN AVSER	SIGN	DATUM
-----	-----------------	------	-------

FÖRPROJEKTERING



UPPGÄR NR 05126	RITAD AV/KONSTR. AV J.SOLL.	HANDLAGGARE J.SOLL.
DATUM 2024-04-09	ANSVARIG B.WESTERSTRÖM	
GC-BANA SANDVIKEN		
PROFILRITNING GÅNGBANA		
0/000 - 0/277		
SKALA A1: 1:1000 SKALA A2: 1:2000	NUMBER M-31.2-006	BET

XREF: M-31-S-01.dwg
M-30-P-01.dwg

LAGER: SB11

PLO: 2024-03-26 09:00 U:05126_SANDVIKEN SÖDERTÄLJE03_TOMIRITDEFIM-31.2.DWG JOEL SOLLANDER